


ÚZEMNÍ STUDIE NOVÝ JIČÍN - LOUČKA LOKALITA "ZA HUMNY" ÚPRAVA

VÝKRES TECHNICKÉ INFRASTRUKTURY
LOKALITA 1

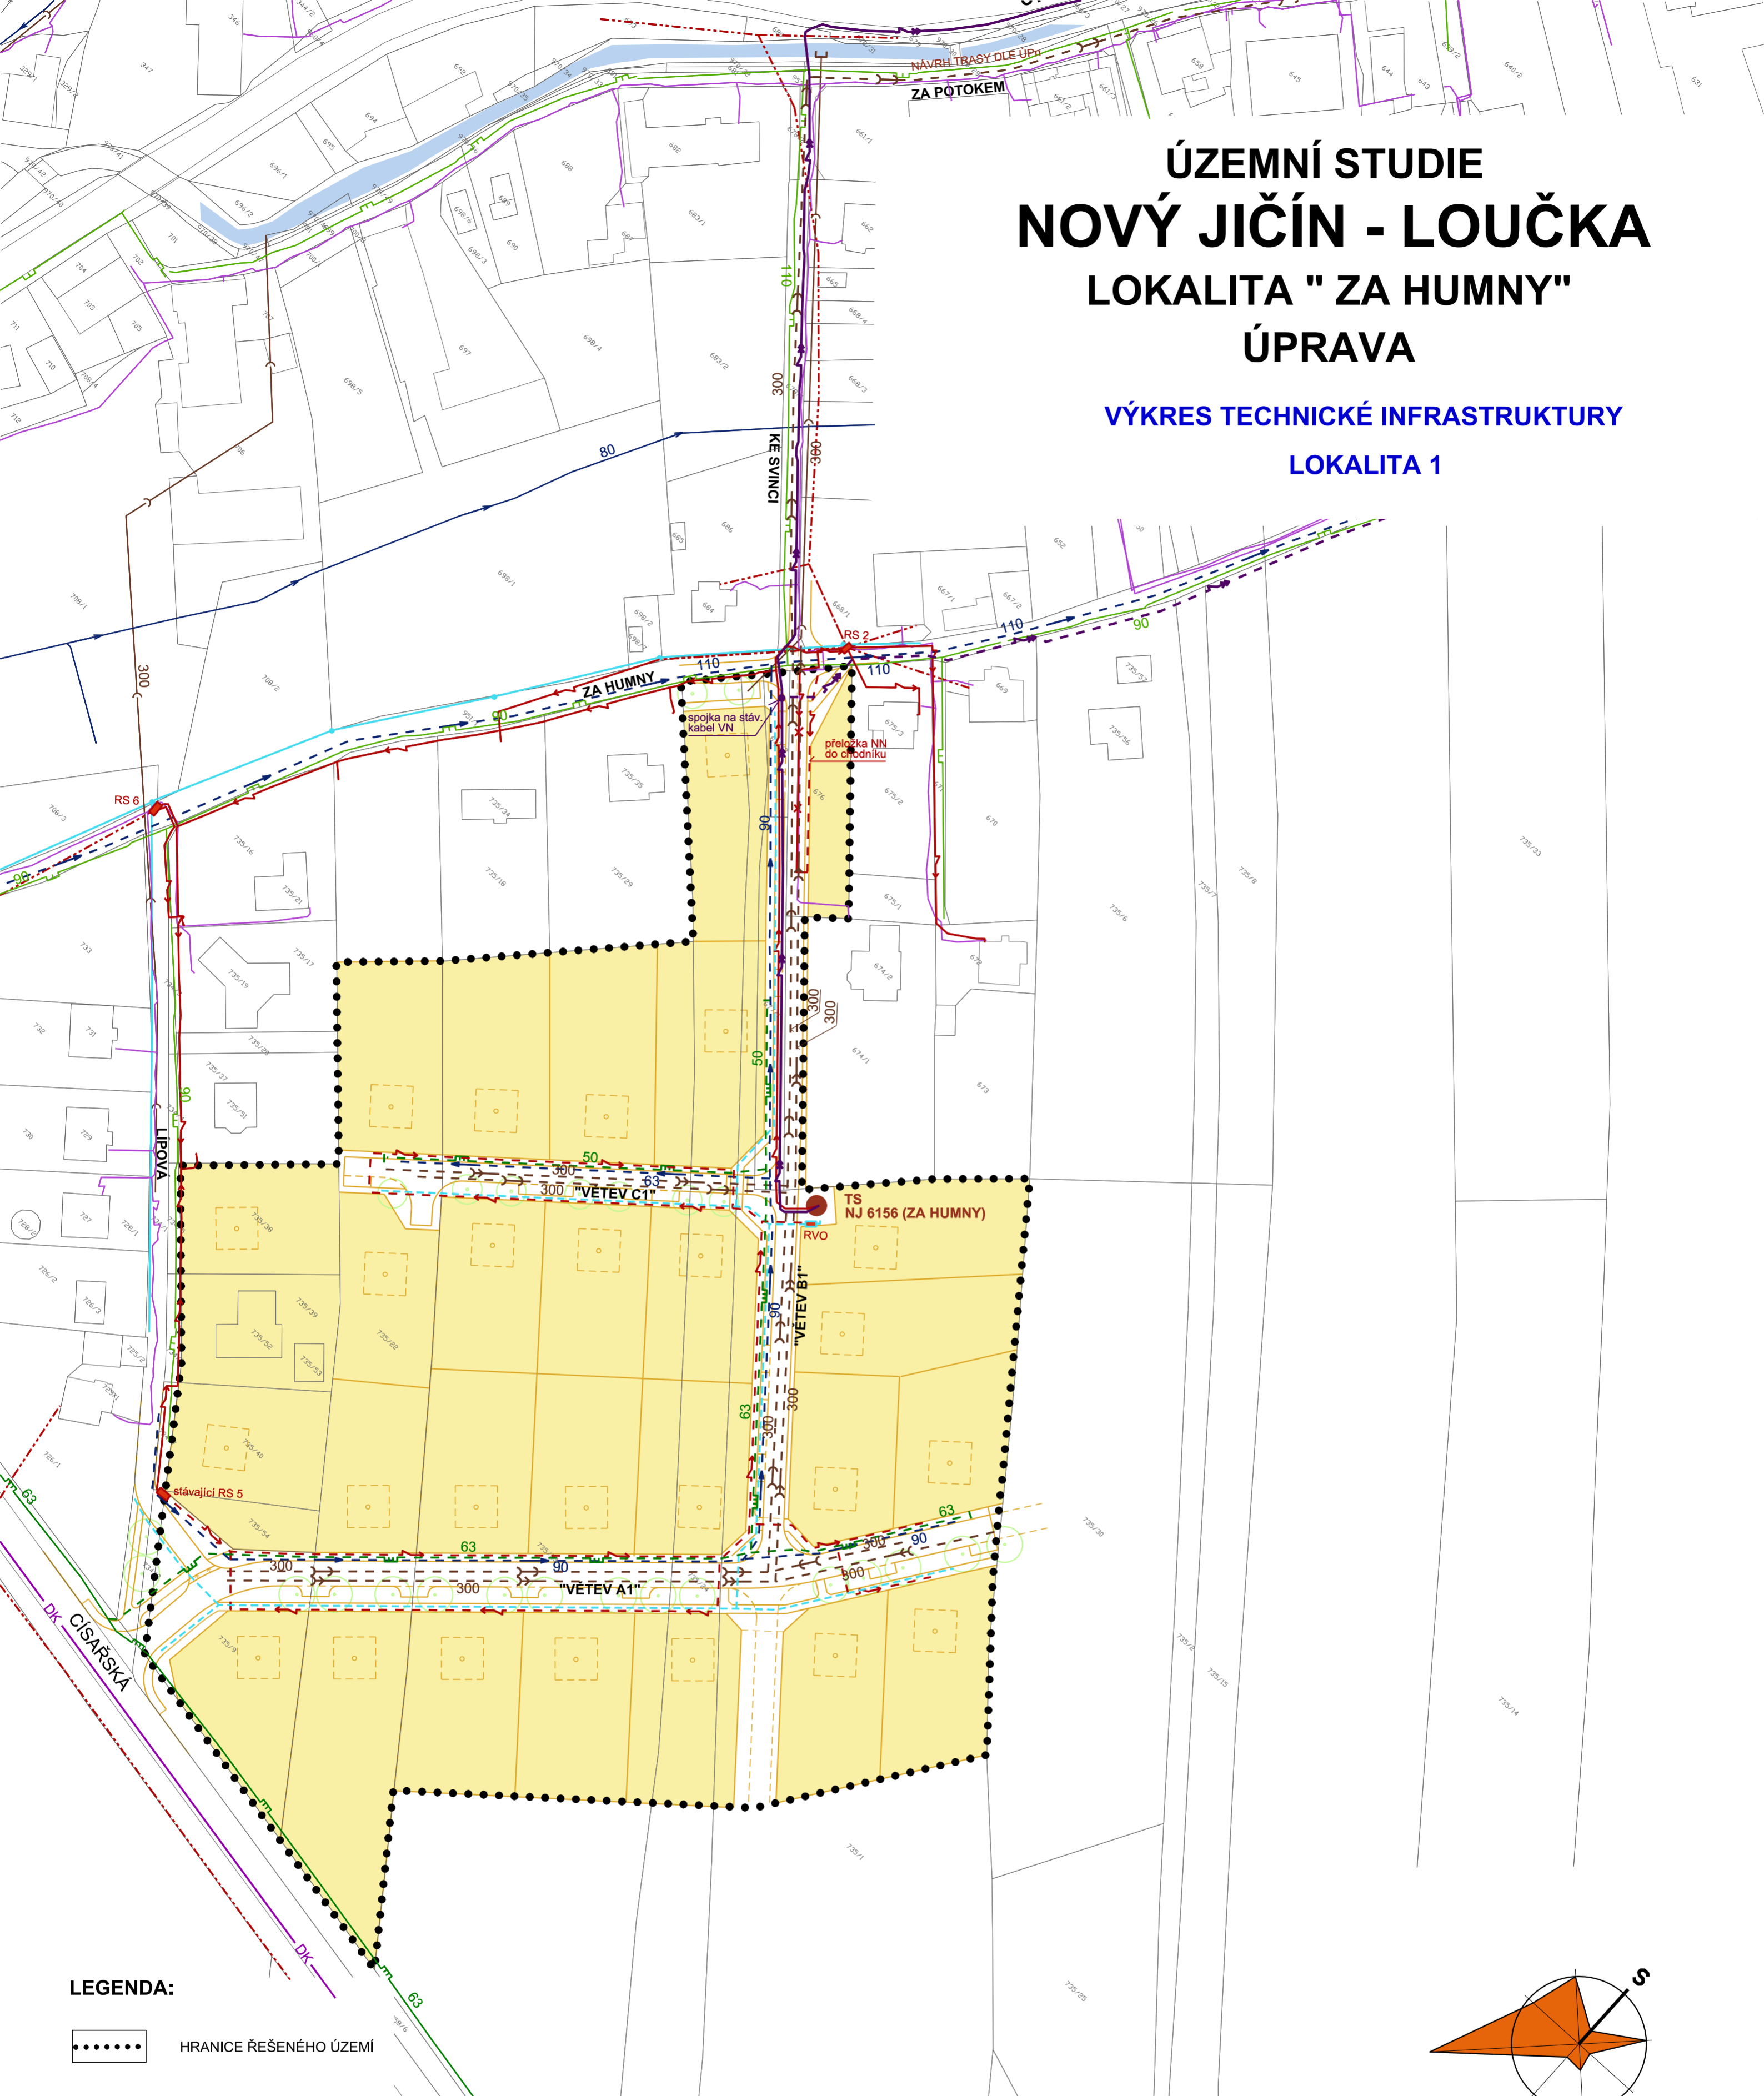

LEGENDA:

..... HRANICE ŘEŠENÉHO ÚZEMÍ

STAV	NÁVRH	
		VODOVOD
		KANALIZACE JEDNOTNÁ
		KANALIZACE SPLAŠKOVÁ
		KANALIZACE DEŠŤOVÁ
		VYSOKOTLAKÝ PLYNOVOD
		STŘEDOTLAKÝ PLYNOVOD
		NÍZKOTLAKÝ PLYNOVOD

STAV	NÁVRH	
		VENKOVNÍ VEDENÍ VN 22kV
		KABELOVÉ VEDENÍ VN 22kV
		DISTRIBUČNÍ TRAFOSTANICE 22/0,4kV
		VENKOVNÍ ROZVODY NN 0,4kV
		KABELOVÉ ROZVODY NN 0,4kV
		ROZVODY VEŘEJNÉHO OSVĚTLENÍ
		VEDENÍ MÍSTNÍ TELEKOMUNIKAČNÍ SÍTĚ
		DÁLKOVÝ TELEKOMUNIKAČNÍ KABEL

NÁZEV ZAKÁZKY: ÚZEMNÍ STUDIE - NOVÝ JIČÍN-LOUČKA LOKALITA "ZA HUMNY" - ÚPRAVA		Č. VÝKR. 3a
ING.ARCH.JOSEF STARÝ ING.ARCH.EVA STARÁ HRABINSKÁ 10 737 01 ČESKÝ TĚŠÍN 558 737 755		NÁZEV VÝKRESU: VÝKRES TECHNICKÉ INFRASTRUKTURY - LOKALITA 1
OBJEDNATEL:	MĚSTO NOVÝ JIČÍN	MĚŘÍTKO: 1:1000
PROJEKTANT:	ING. MOJMÍR VÁLEK ING. ZDENĚK CHUDÁREK	DATUM: 03/2012