


ÚZEMNÍ STUDIE NOVÝ JIČÍN - LOUČKA LOKALITA "ZA HUMNY" ÚPRAVA

HLAVNÍ VÝKRES
LOKALITA 1

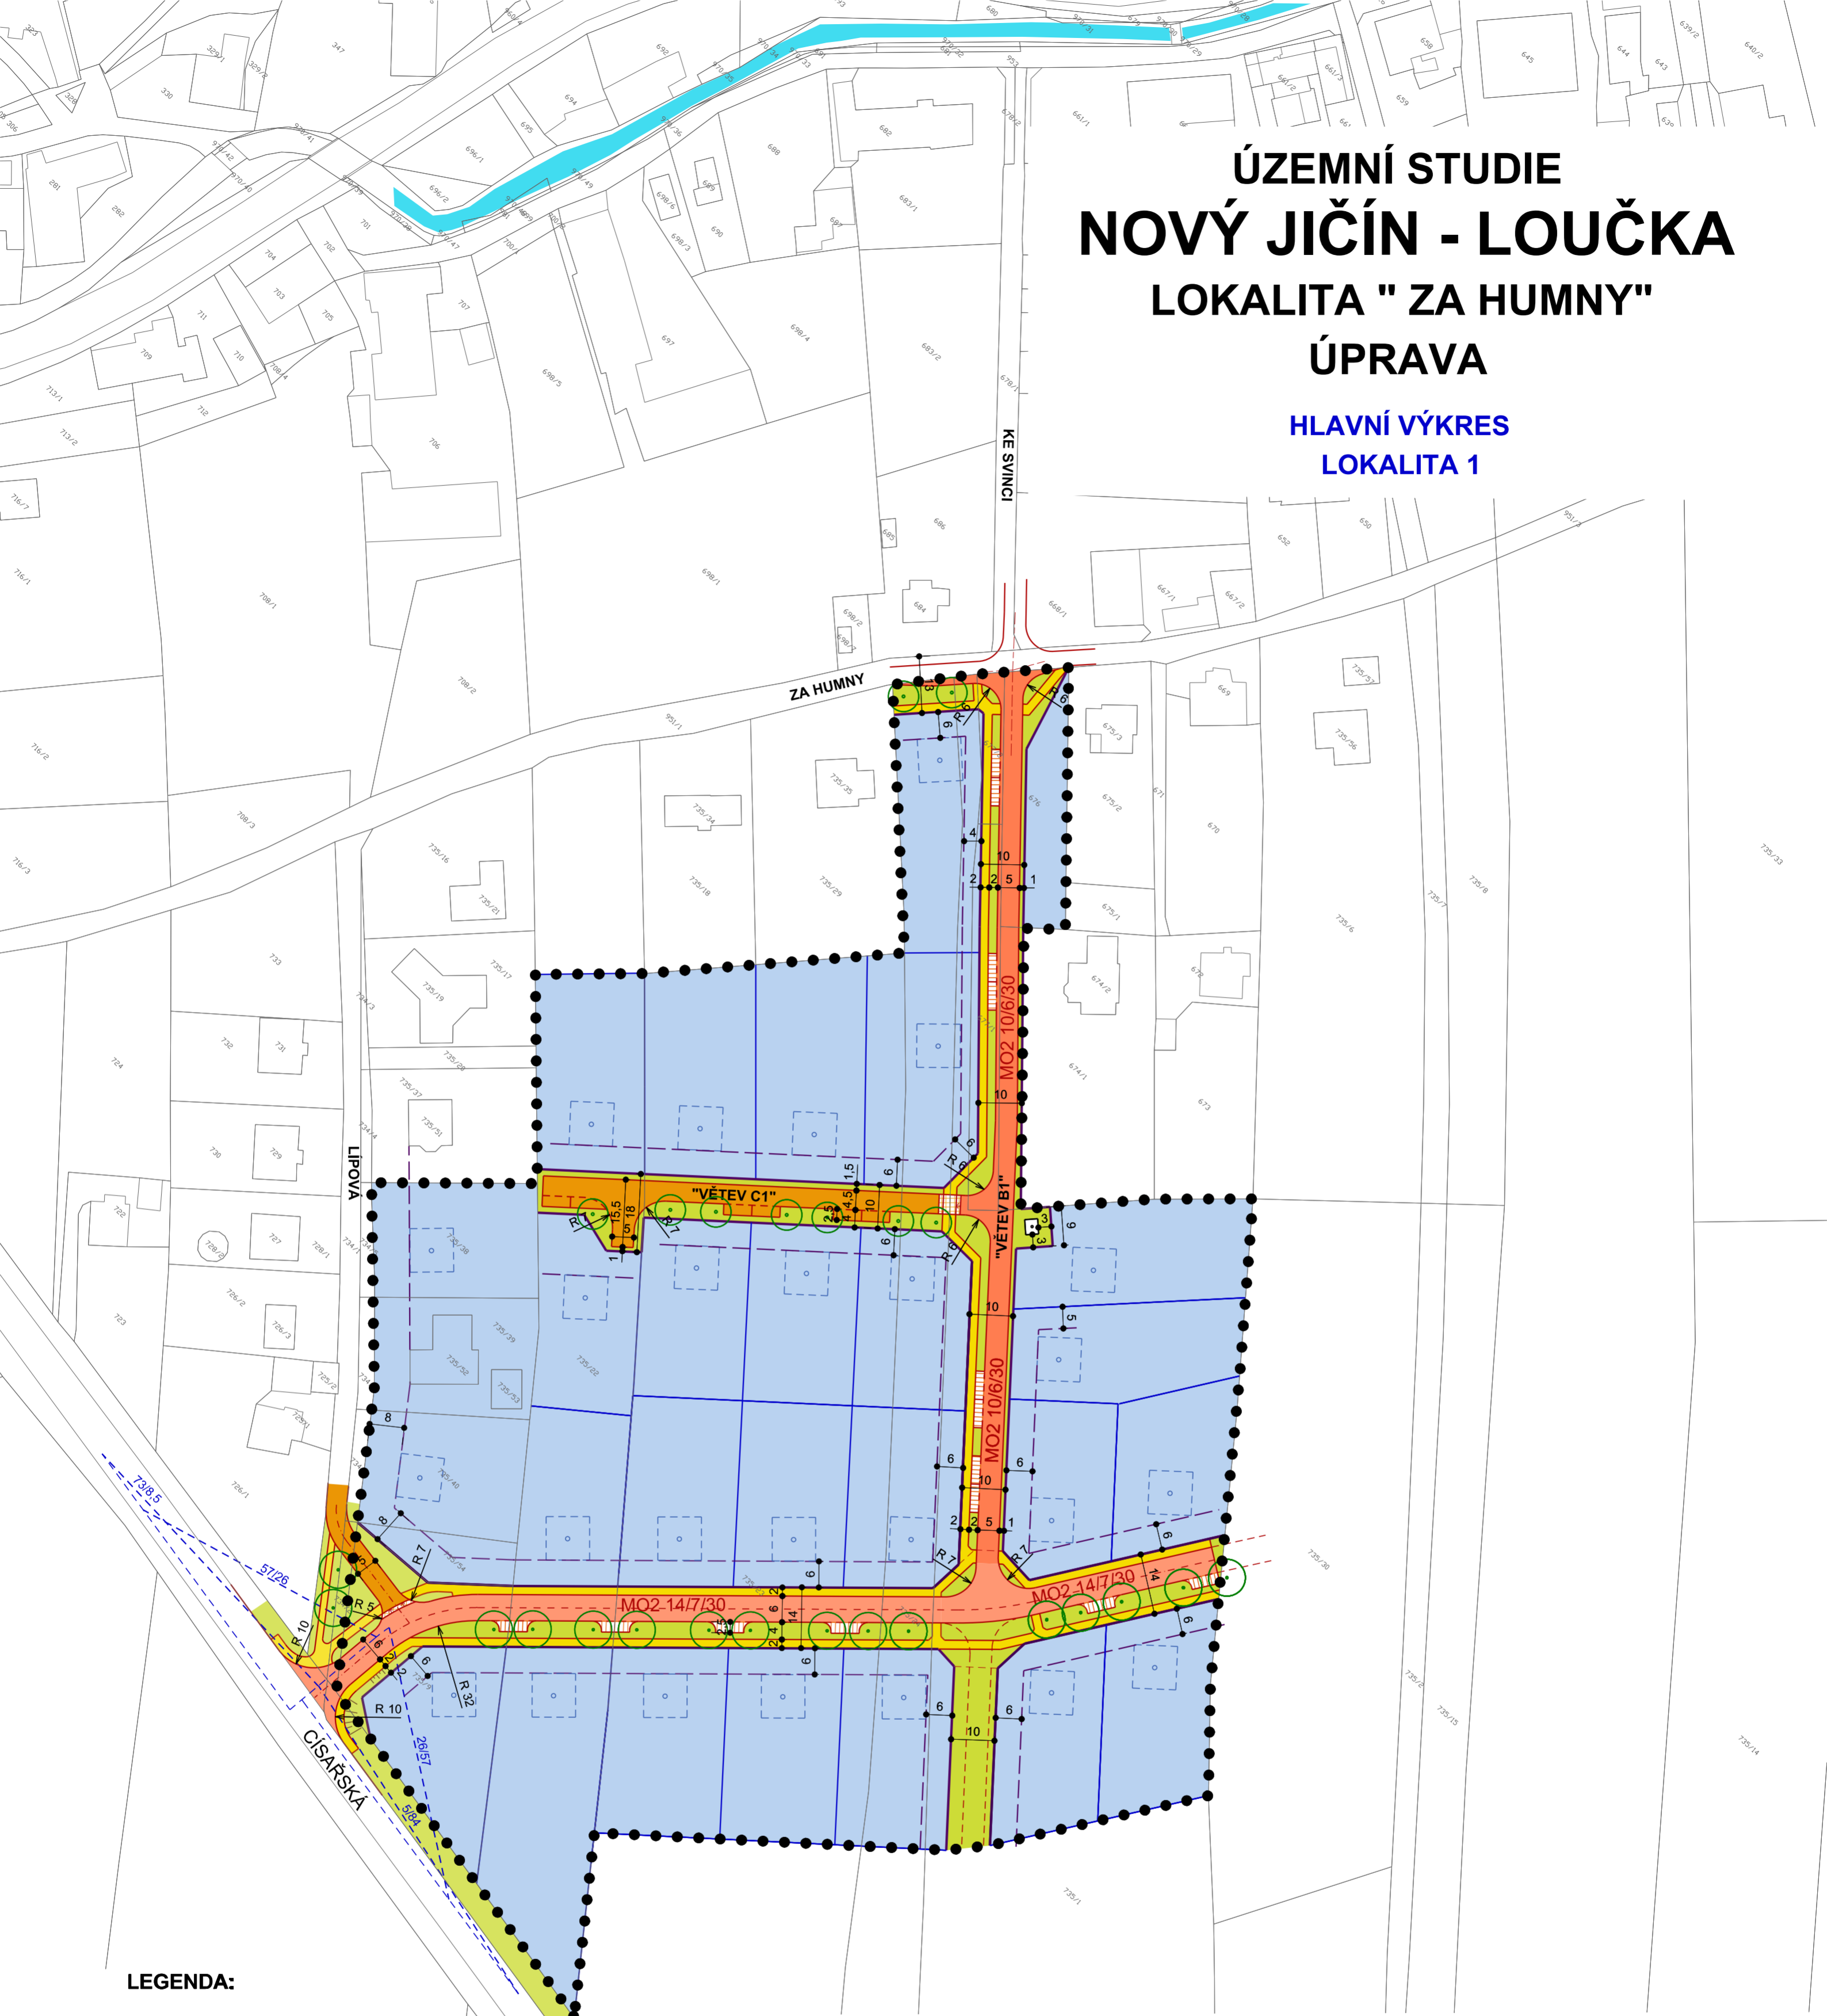


LEGENDA:

	HRANICE ŘEŠENÉHO ÚZEMÍ		ZASTAVITELNÉ PLOCHY BYDLENÍ V RODINNÝCH DOMECH
	ULIČNÍ ČÁRY VYMEZUJÍCÍ VEŘEJNÁ PROSTRANSTVÍ		MÍSTNÍ OBSLUŽNÉ KOMUNIKACE - s uvedením kategorie
	NAVRŽENÉ ÚPRAVY V RÁMCI VEŘEJNÝCH PROSTRANSTVÍ		OBYTNÉ ZÓNY vč. vymezení parkovacích stání
	NÁJEZDY NA ZVÝŠENÉ RETARDÉRY NEBO DO OBYTNÝCH ULIC		PARKOVACÍ STÁNÍ PODÉL MÍSTNÍCH KOMUNIKACÍ
	REZERVY PRO DOPRAVNÍ INFRASTRUKTURU		ZVÝŠENÉ RETARDÉRY
	HRANICE NOVÝCH PARCEL		ROZHLEDOVÉ TROJÚHELNÍKY S UVEDENÍM VZDÁLENOSTÍ V METRECH
	STAVEBNÍ ČÁRA		PLOCHY VEŘEJNÉ ZELENĚ
	ORIENTAČNÍ VYZNAČENÍ NAVRHOVANÝCH RODINNÝCH DOMŮ		NAVRHOVANÉ STROMY
	ORIENTAČNÍ VYZNAČENÍ JIŽ REALIZOVANÉ TRAFOSTANICE		

POZNÁMKA:

- HRANICE NOVÝCH PARCEL JE MOŽNÉ V RÁMCI PŘÍSLUŠNÉ ZASTAVITELNÉ PLOCHY UPRAVOVAT
- STAVEBNÍ ČÁRY JSOU DOPORUČUJÍCÍM REGULATIVEM
- VYZNAČENÝ ROZSAH DĚTSKÝCH HRÍŠTÍ MÁ SMĚRNÝ CHARAKTER
- KÓTOVÁNÍ JE PRAVIDELNĚ V METRECH

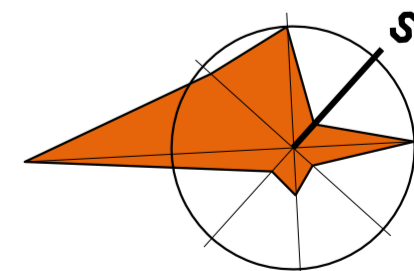

NÁZEV ZAKÁZKY: ÚZEMNÍ STUDIE - NOVÝ JIČÍN-LOUČKA LOKALITA "ZA HUMNY" - ÚPRAVA		Č. VÝKR. 2a
ING. ARCH. JOSEF STARÝ ING. ARCH. EVA STARÁ HRABINSKÁ 10 737 01 ČESKÝ TEŠÍN ☎ 558 737 755		NÁZEV VÝKRESU: HLAVNÍ VÝKRES - LOKALITA 1
OBJEDNATEL: MĚSTO NOVÝ JIČÍN		MĚŘITKO: 1:1000
PROJEKTANT: ING. ARCH. EVA STARÁ ING. ARCH. JOSEF STARÝ ING. JIŘÍ DATINSKÝ		DATUM: 03/2012