


ÚZEMNÍ STUDIE NOVÝ JIČÍN - LOUČKA LOKALITA "ZA HUMNY" ÚPRAVA č.3

CELKOVÁ SITUACE - ZÁKLADNÍ ČLENĚNÍ ÚZEMÍ

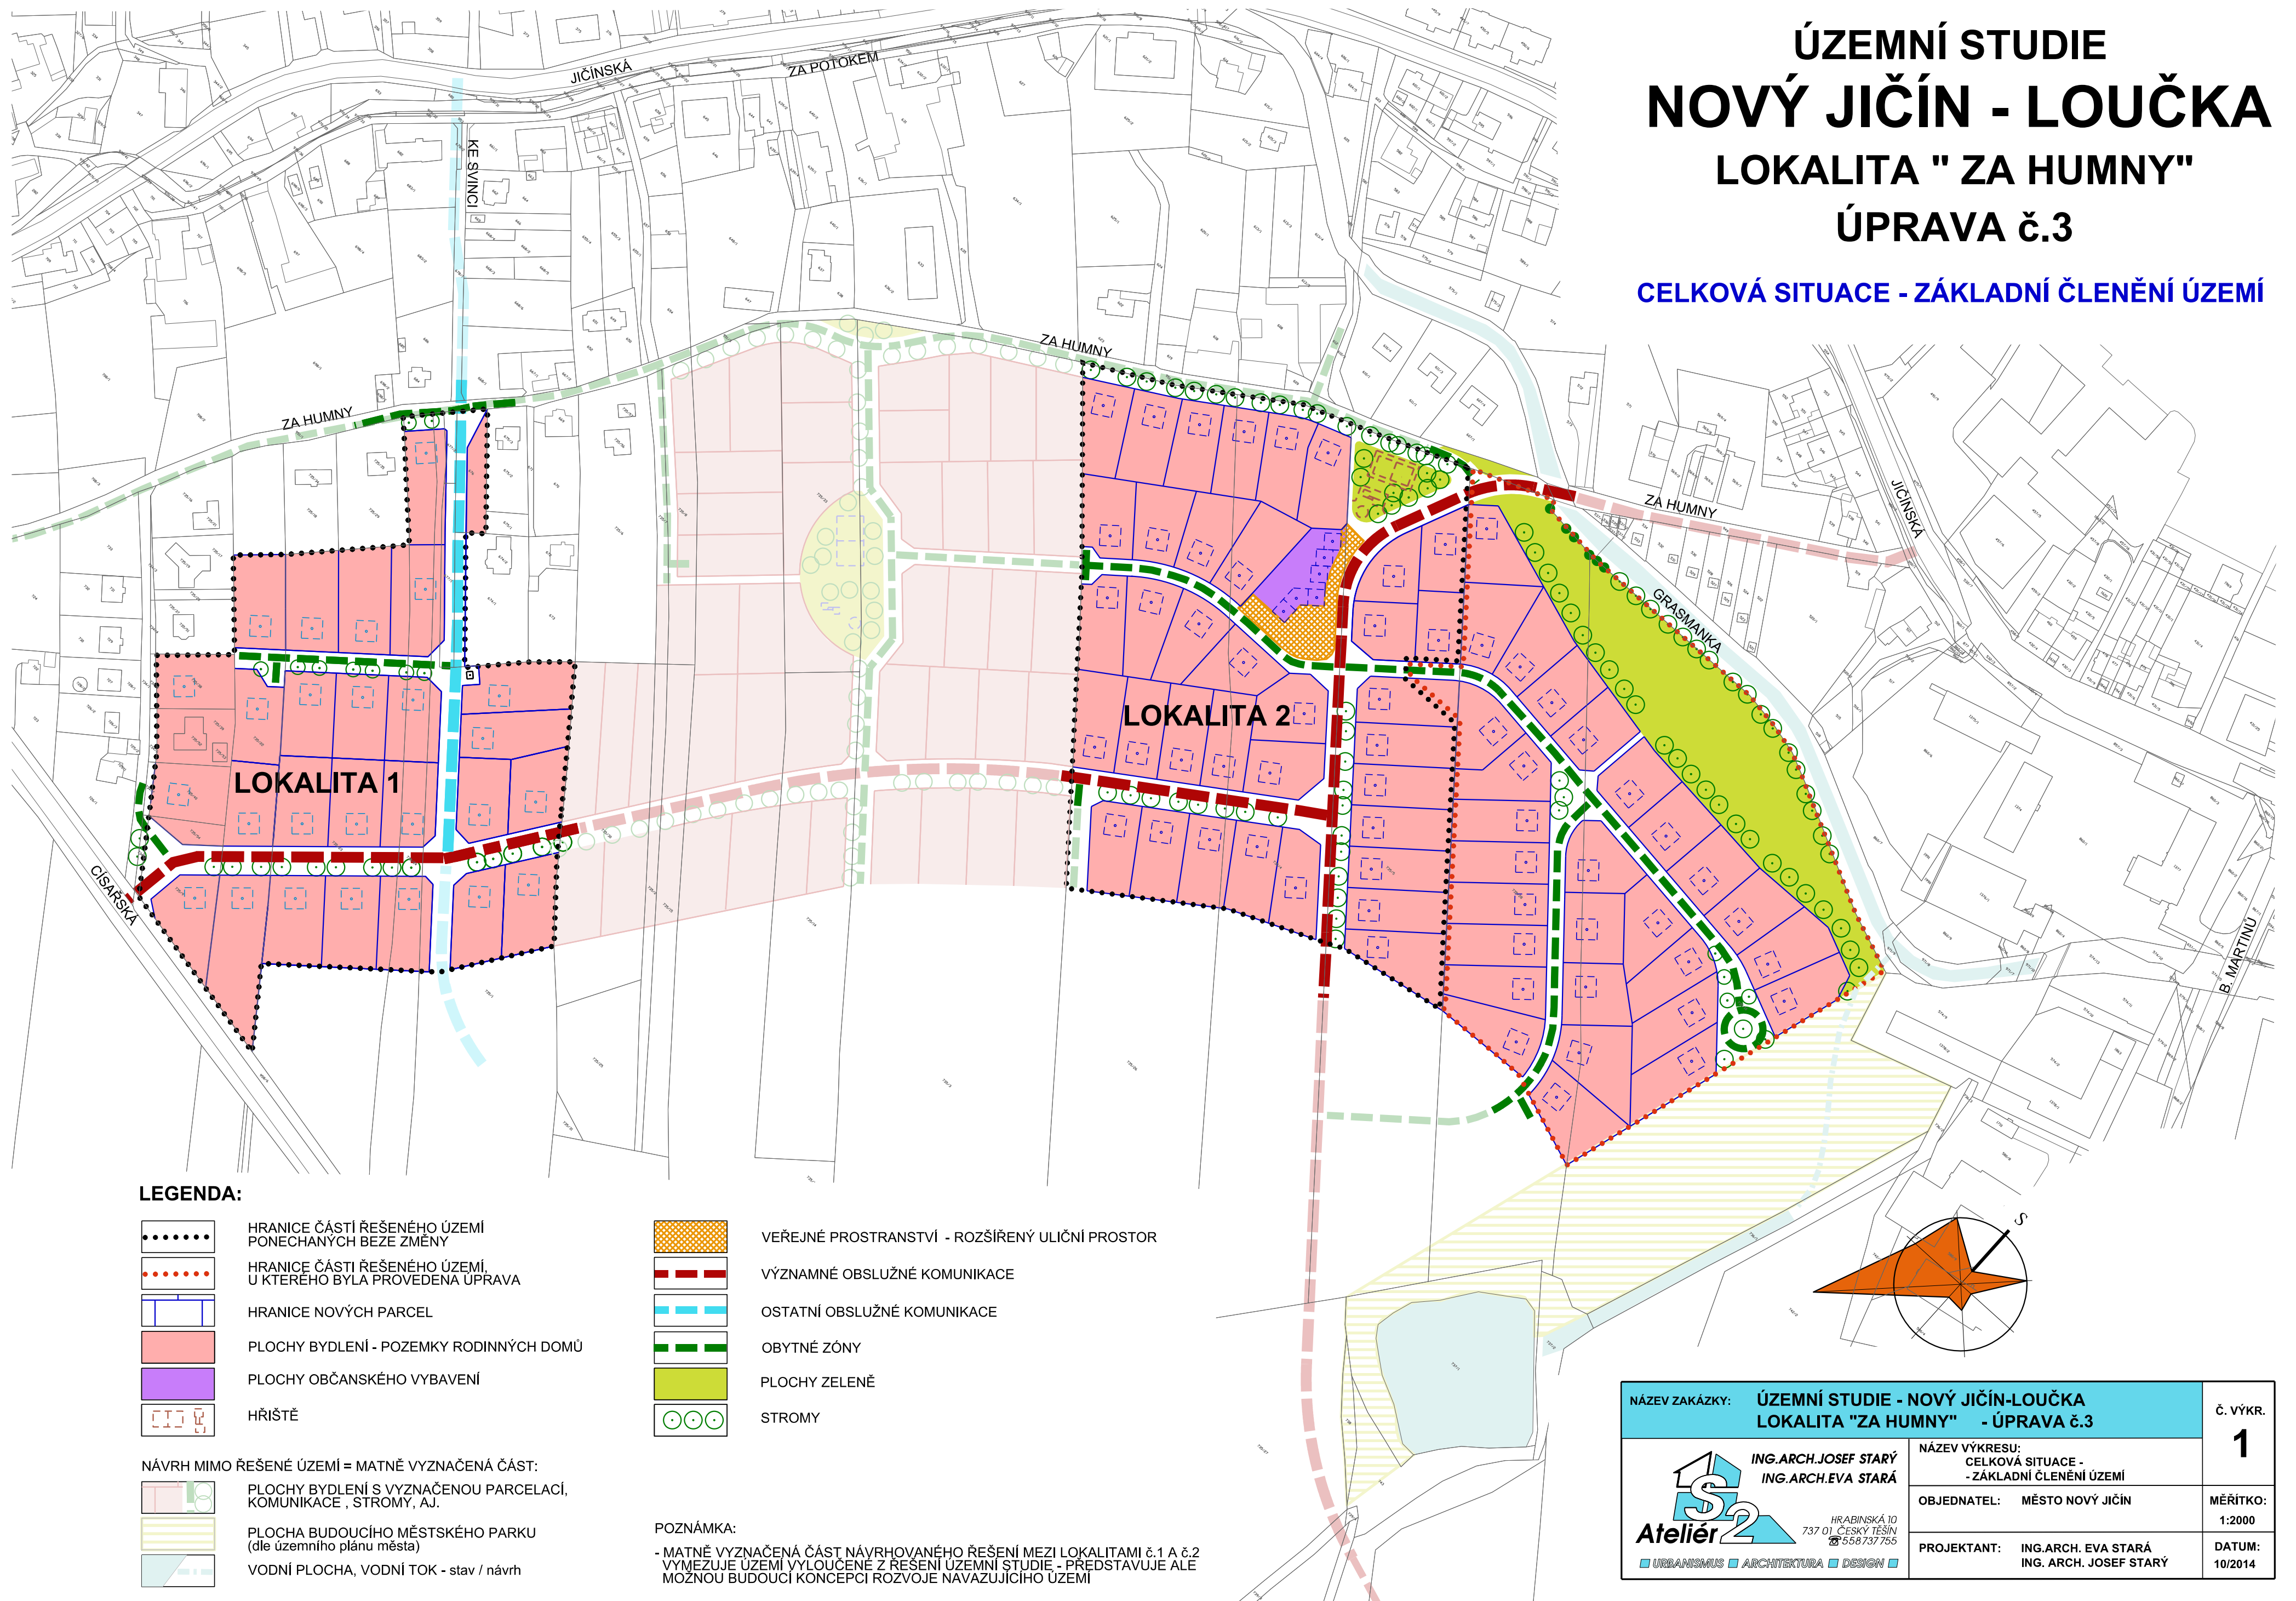

NÁZEV ZAKÁZKY: ÚZEMNÍ STUDIE - NOVÝ JIČÍN-LOUČKA LOKALITA "ZA HUMNY" - ÚPRAVA č.3	Č. VÝKR. 1
NÁZEV VÝKRESU: CELKOVÁ SITUACE - - ZÁKLADNÍ ČLENĚNÍ ÚZEMÍ	MĚŘITKO: 1:2000
OBJEDNATEL: MĚSTO NOVÝ JIČÍN	DATUM: 10/2014
PROJEKTANT: ING.ARCH. EVA STARÁ ING. ARCH. JOSEF STARÝ	