








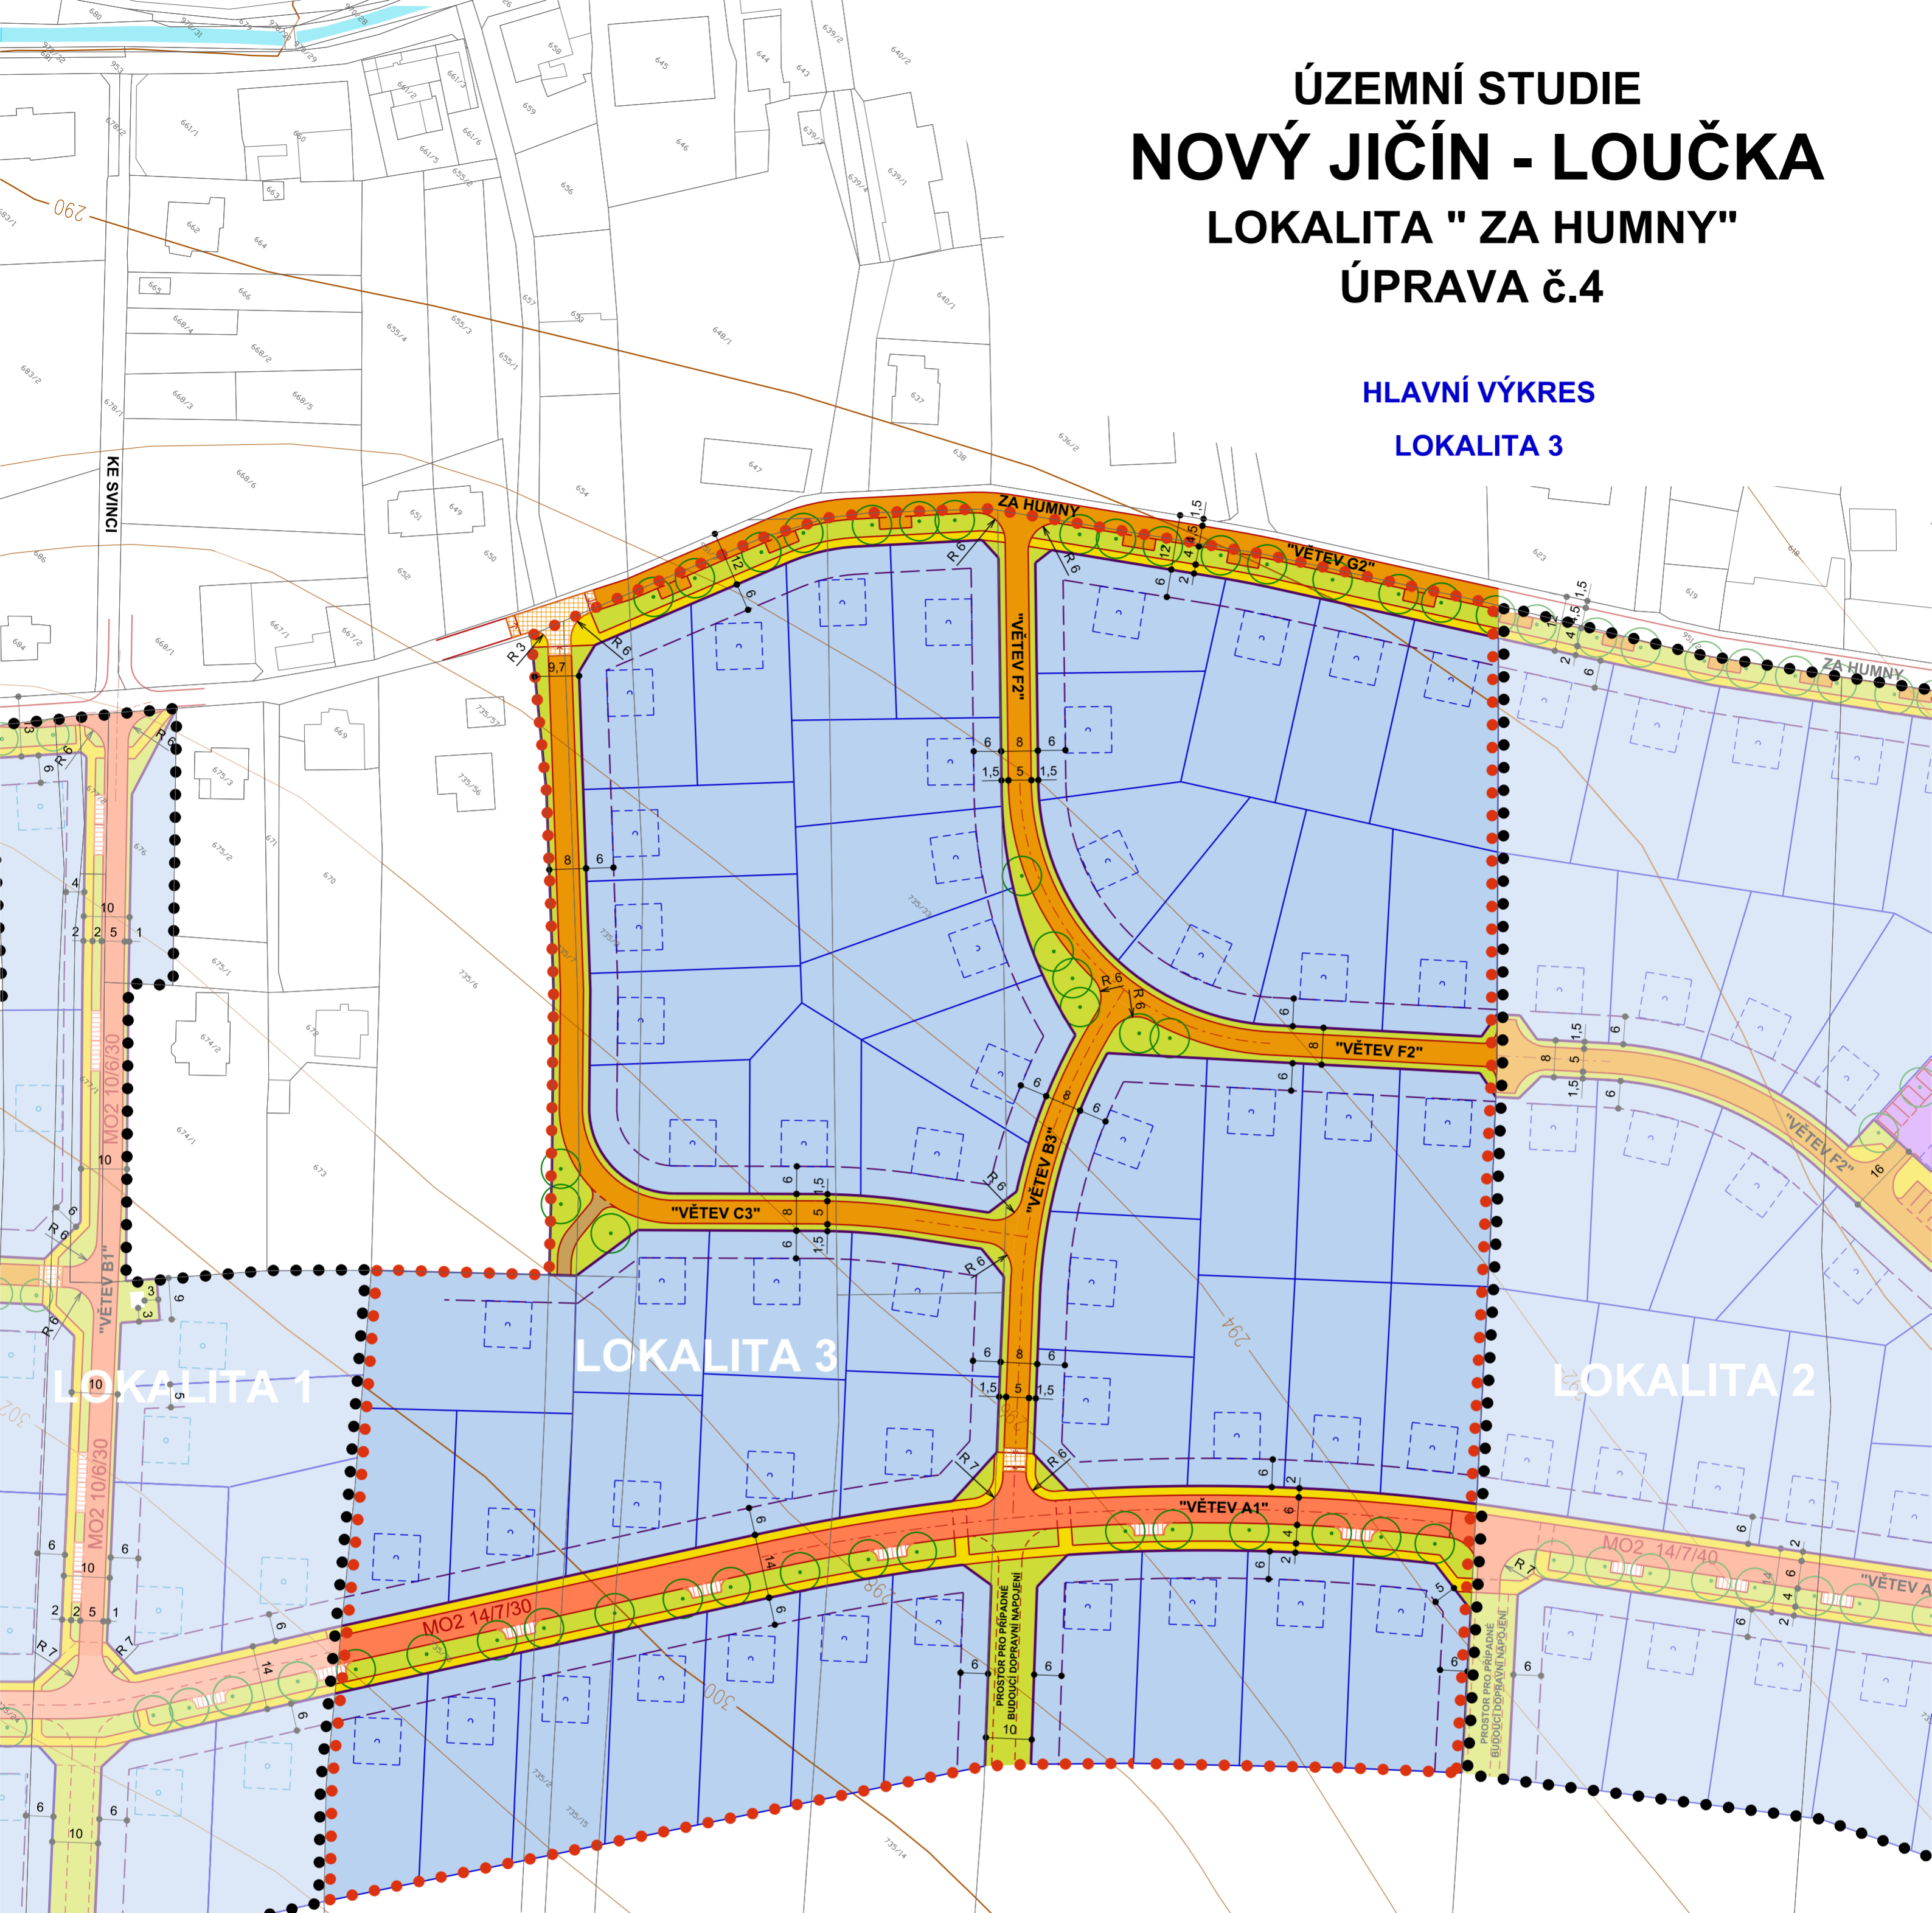



ÚZEMNÍ STUDIE NOVÝ JIČÍN - LOUČKA LOKALITA "ZA HUMNY" ÚPRAVA č.4





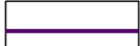



HLAVNÍ VÝKRES

LOKALITA 3




LEGENDA:

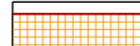
-  HRANICE ČÁSTI ŘEŠENÉHO ÚZEMÍ, U KTERÉHO BYLA PROVEDENA ÚPRAVA
-  HRANICE ČÁSTI ŘEŠENÉHO ÚZEMÍ PONECHANÉHO BEZE ZMĚNY
-  NAVRŽENÉ ÚPRAVY V RÁMCÍ VEŘEJNÝCH PROSTRANSTVÍ
-  NÁJEZDY NA ZVÝŠENÉ RETARDÉRY NEBO DO OBYTNÝCH ULIC
-  REZERVY PRO DOPRAVNÍ INFRASTRUKTURU
-  HRANICE NOVÝCH PARCEL
-  ULIČNÍ ČÁRY VYMEZUJÍCÍ VEŘEJNÁ PROSTRANSTVÍ
-  STAVEBNÍ ČÁRA
-  ORIENTAČNÍ VYZNAČENÍ NAVRHOVANÝCH DOMŮ
-  ZASTAVITELNÉ PLOCHY BYDLENÍ V RODINNÝCH DOMECH

-  MÍSTNÍ OBSLUŽNÉ KOMUNIKACE - s uvedením kategorie
-  OBYTNÉ ZÓNY vč. vymezení parkovacích stání
-  ÚČELOVÁ KOMUNIKACE
-  PARKOVACÍ STÁNÍ PODÉL MÍSTNÍCH KOMUNIKACÍ
-  ZVÝŠENÉ RETARDÉRY
-  CHODNÍKY, PĚŠÍ PROSTRANSTVÍ
-  PLOCHY VEŘEJNÉ ZELENE
-  NAVRHOVANÁ VÝSADBA STROMŮ

POZNÁMKA:

- KÓTOVÁNÍ JE PROVEDENO V METRECH

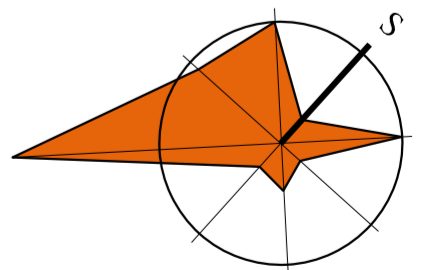

NÁZEV ZAKÁZKY: ÚZEMNÍ STUDIE - NOVÝ JIČÍN-LOUČKA LOKALITA "ZA HUMNY" - ÚPRAVA č.4		Č. VÝKR. 2
 <p>ING. ARCH. JOSEF STARÝ ING. ARCH. EVA STARÁ</p> <p>HRABINSKÁ 10 737 01 ČESKÝ TĚŠÍN ☎ 558737756</p> <p>URBANISMUS ARCHITEKTURA DESIGN</p>	NÁZEV VÝKRESU: HLAVNÍ VÝKRES - LOKALITA 3	MĚŘITKO: 1:1000
	OBJEDNATEL: MĚSTO NOVÝ JIČÍN	DATUM: 12/2015
	PROJEKTANT: ING. ARCH. EVA STARÁ ING. ARCH. JOSEF STARÝ	