


ÚZEMNÍ STUDIE NOVÝ JIČÍN - LOUČKA LOKALITA "ZA HUMNY" ÚPRAVA č.4

VÝKRES TECHNICKÉ INFRASTRUKTURY LOKALITA 3

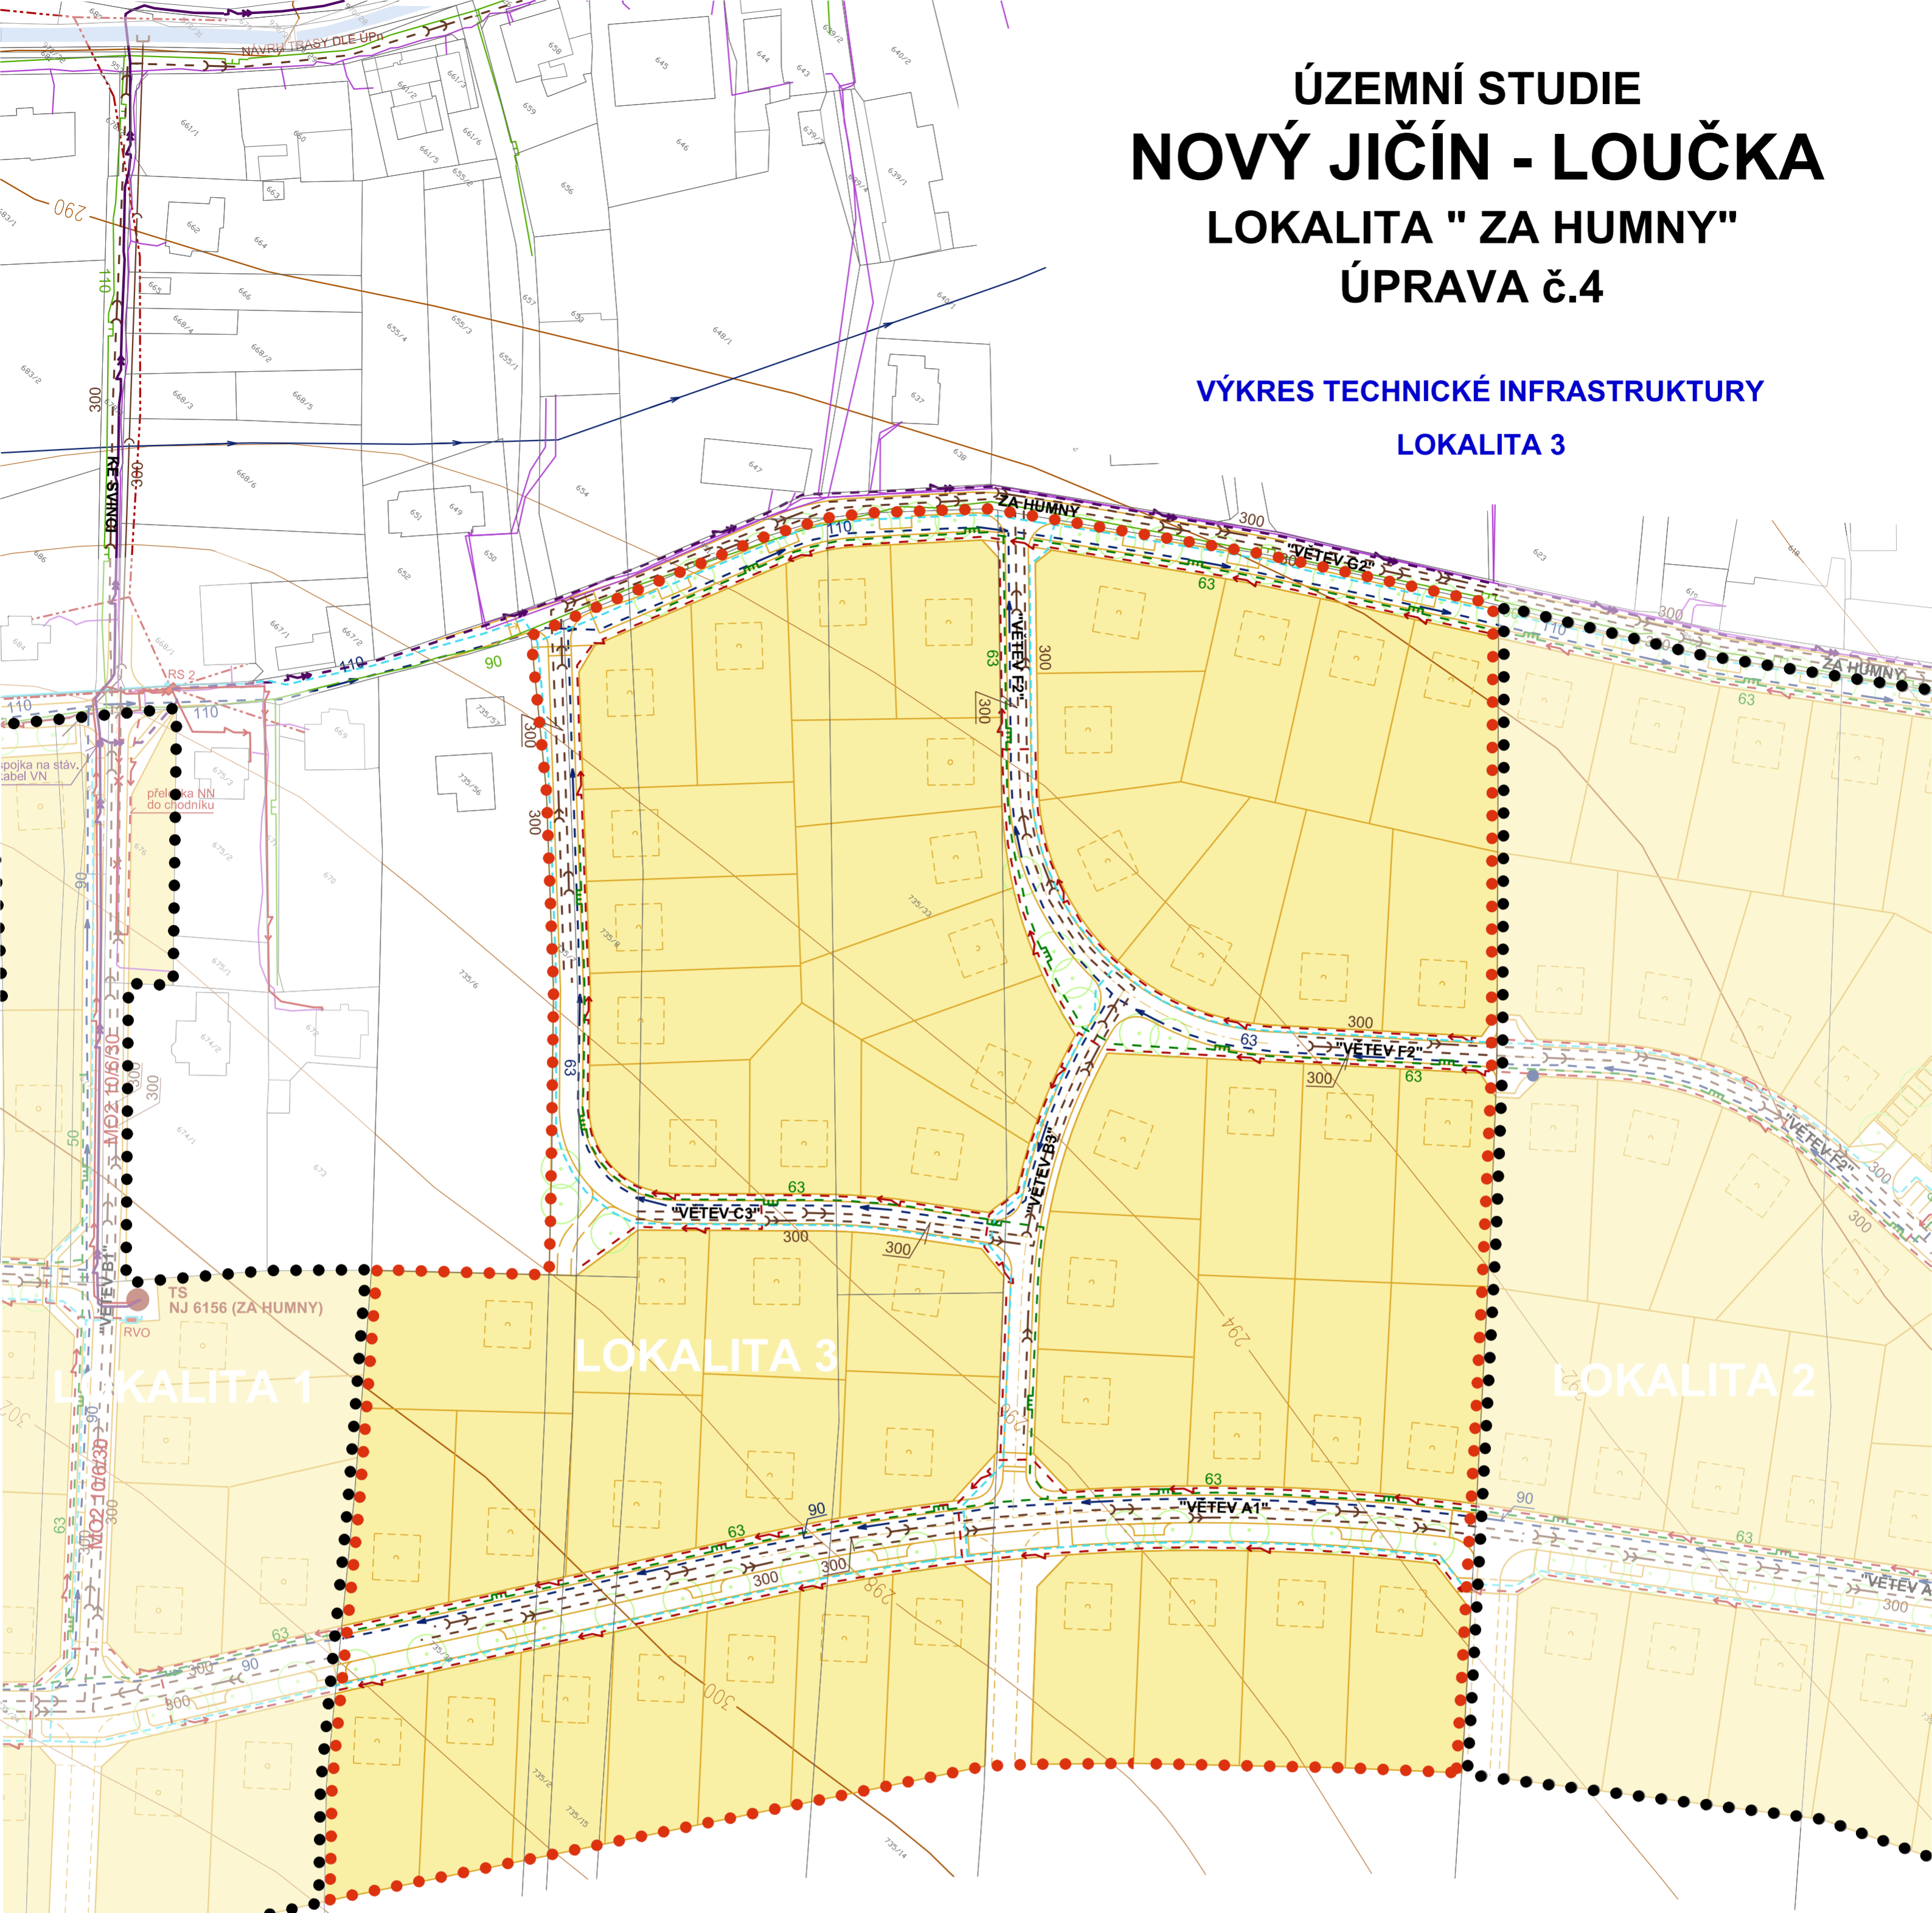


LEGENDA:

●●●●● HRANICE ŘEŠENÉHO ÚZEMÍ

STAV	NÁVRH	
		VODOVOD
		KANALIZACE JEDNOTNÁ
		KANALIZACE SPLAŠKOVÁ
		KANALIZACE DEŠŤOVÁ
		STŘEDOTLAKÝ PLYNOVOD
		NÍZKOTLAKÝ PLYNOVOD

		KABELOVÉ VEDENÍ VN 22kV
		DISTRIBUČNÍ TRAFOSTANICE 22/0,4kV
		VENKOVNÍ ROZVODY NN 0,4kV
		KABELOVÉ ROZVODY NN 0,4kV
		ROZVODY VEŘEJNÉHO OSVĚTLENÍ
		VEDENÍ MÍSTNÍ TELEKOMUNIKAČNÍ SÍTĚ

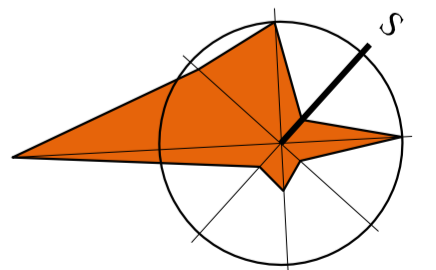

POZN.: ŽLUTÉ VYZNAČENÉ PLOCHY JSOU ZASTAVITELNÉ PLOCHY RODINNÝCH DOMŮ A OBČANSKÉHO VYBAVENÍ S ORIENTAČNÍM VYZNAČENÍM PARCEL A JEDNOTLIVÝCH DOMŮ
ROZVODY JEDNOTLIVÝCH INŽENÝRSKÝCH SÍTĚÍ A OZNAČENÍ JEJICH DIMENZÍ JE VE SHODNÉ BARVĚ

NÁZEV ZAKÁZKY: ÚZEMNÍ STUDIE - NOVÝ JIČÍN-LOUČKA LOKALITA "ZA HUMNY" - ÚPRAVA č. 4	č. VÝKR. 3
 ING. ARCH. JOSEF STARÝ ING. ARCH. EVA STARÁ HRABINSKÁ 10 737 01 ČESKÝ TĚŠÍN ☎ 558 737 756	NÁZEV VÝKRESU: VÝKRES TECHNICKÉ INFRASTRUKTURY - LOKALITA 3
OBJEDNATEL: MĚSTO NOVÝ JIČÍN	MĚŘITKO: 1:1000
PROJEKTANT: ING. ARCH. JOSEF STARÝ	DATUM: 12/2015
■ URBANISMUS ■ ARCHITEKTURA ■ DESIGN ■	