


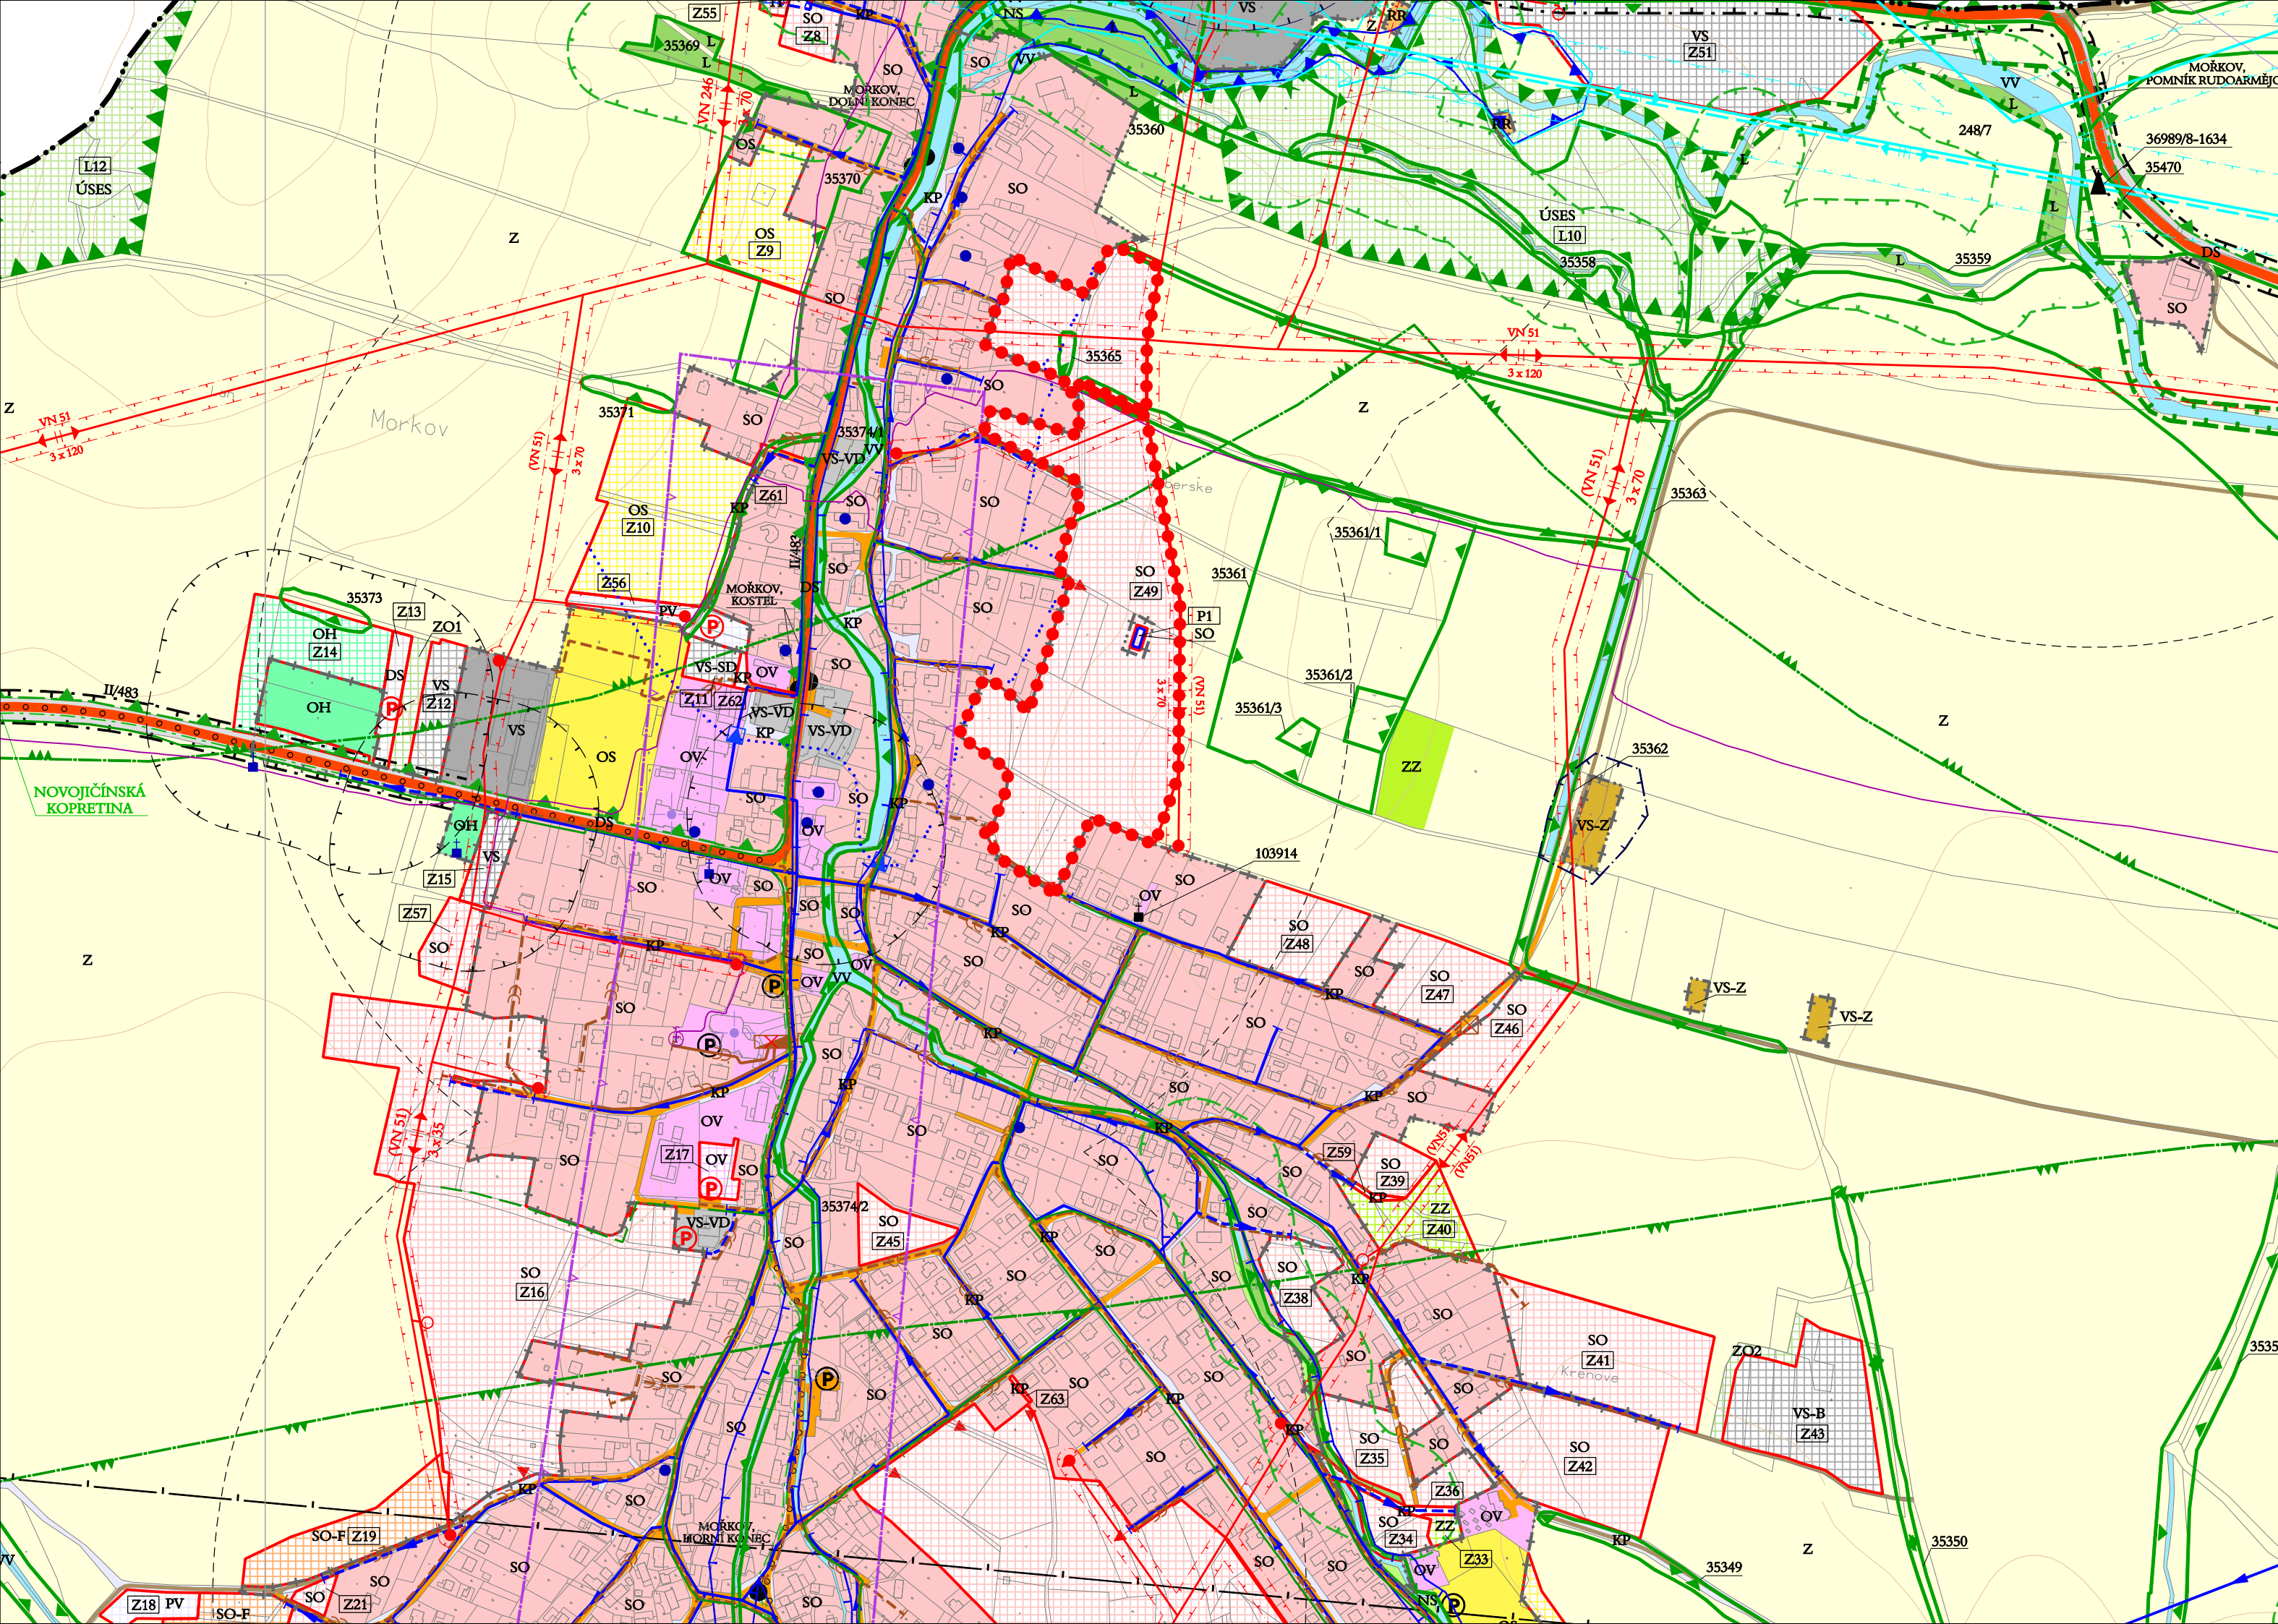

1. VÝKRES ŠIRŠÍCH VZTAHŮ

1 : 5 000

LEGENDA :

••••• VYMEZENÍ ŘEŠENÉ PLOCHY Z44

PLOCHY S ROZDÍLNÝM ZPŮSOBEM VYUŽITÍ

STAV	NÁVRH	
— • • —		HRANICE OBCE
— • • —		HRANICE ZASTAVĚNÉHO ÚZEMÍ K 1. 10. 2011
	[Z1]	HRANICE ZASTAVITELNÝCH PLOCH S OZNAČENÍM DLE TEXTOVÉ ČÁSTI
	[P1]	HRANICE PŘESTAVBOVÝCH PLOCH S OZNAČENÍM DLE TEXTOVÉ ČÁSTI

PLOCHY S ROZDÍLNÝM ZPŮSOBEM VYUŽITÍ

PLOCHY STABILIZOVANÉ	PLOCHY ZMĚN NÁVRH	
SO	SO	PLOCHY SMÍŠENÉ OBYTNÉ
SO-F	SO-F	PLOCHY SMÍŠENÉ OBYTNÉ - FARMY
RR		PLOCHY REKREACE RODINNÉ
OV	OV	PLOCHY OBČANSKÉHO VYBAVENÍ - VEŘEJNÉ INFRASTRUKTURY
OS	OS	PLOCHY OBČANSKÉHO VYBAVENÍ - SPORTOVNÍCH A REKREAČNÍCH ZAŘIZENÍ
OH		PLOCHY OBČANSKÉHO VYBAVENÍ - HŘBITOVŮ
VS-VD		PLOCHY VÝROBY A SKLADOVÁNÍ - VÝROBY DROBNÉ
VS	VS	PLOCHY VÝROBY A SKLADOVÁNÍ
VS-Z		PLOCHY VÝROBY A SKLADOVÁNÍ - VÝROBY ZEMĚDĚLSKÉ
	VS-SD	PLOCHY VÝROBY A SKLADOVÁNÍ - SBĚRNÝCH DVORŮ
	VS-B	PLOCHY VÝROBY A SKLADOVÁNÍ - ZPRACOVÁNÍ BIOODPADU
ZZ	ZZ	PLOCHY ZEMĚDĚLSKÉ - ZAHRADY
PV	PV	PLOCHY VEŘEJNÝCH PROSTRANSTVÍ
KP	KP	PLOCHY KOMUNIKAČNÍCH PROSTORŮ
TI		PLOCHY TECHNICKÉ INFRASTRUKTURY
	ZO	PLOCHY ZELENĚ OCHRANNÉ
NS		PLOCHY SMÍŠENÉ NEZASTAVĚNÉHO ÚZEMÍ
L		PLOCHY LESNÍ

Z		PLOCHY ZEMĚDĚLSKÉ
VV		PLOCHY VODNÍ A VODOHOSPODÁRSKÉ
	ÚSES	PLOCHY PŘÍRODNÍ - ÚZEMNÍHO SYSTÉMU EKOLOGICKÉ STABILITY
DZ		PLOCHY DOPRAVNÍ INFRASTRUKTURY ŽELEZNIČNÍ
DS	DS	PLOCHY DOPRAVNÍ INFRASTRUKTURY SILNIČNÍ

		VYMEZENÍ PŘÍRODNÍHO PARKU
		VYMEZENÍ REGISTROVANÉHO VÝZNAMNÉHO KRAJINNÉHO PRVKU (VKP)
		OCHRANNÉ PÁSMO LESA 50m OD OKRAJE POZEMKŮ URČENÝCH K PLNĚNÍ FUNKCÍ LESA
		VYMEZENÍ VÝHRADNÍHO LOŽISKA NEROSTNÝCH SUROVIN
		NEMOVITÁ KULTURNÍ PAMÁTKA
		PAMÁTKY MÍSTNÍHO VÝZNAMU (KŘÍŽ, KAPLIČKA, POMNÍK)
		VYMEZENÍ ÚZEMÍ S MOŽNÝMI ARCHEOLOGICKÝMI NÁLEZY
		OCHRANNÉ PÁSMO HŘBITOVA 100m OD HRANICE POZEMKU
		OCHRANNÉ PÁSMO ŽIVOČIŠNÉ VÝROBY

DOPRAVNÍ INFRASTRUKTURA

STAV	NÁVRH	
II/483		SILNICE II. A III. TŘÍDY S OZNAČENÍM
		MÍSTNÍ KOMUNIKACE
		ÚČELOVÉ KOMUNIKACE
		CYKLOTURISTICKÉ TRASY VEDENÉ PO STÁVAJÍCÍCH KOMUNIKACÍCH
		ZNAČENÉ TURISTICKÉ TRASY (DLE KLUBU ČESKÝCH TURISTŮ) (E3 - DÁLKOVÁ TURISTICKÁ TRASA)
		NAUČNÁ STEZKA
		VÝZNAMNĚJŠÍ PARKOVACÍ, ODSTAVNÍ (P) A MANIPULAČNÍ PLOCHY (BEZ OZNAČENÍ)
		MOSTY NA KOMUNIKACÍCH
		ČERPAČÍ STANICE POHONNÝCH HMOT
		VSTUPY DO ÚZEMÍ

TECHNICKÁ INFRASTRUKTURA

STAV	NÁVRH	
		ŘADY PITNÉ VODY
		ZEMNÍ VODOJEMY
		REDUKČNÍ VENTILY
		HRANICE TLAKOVÝCH PÁSEM
		STOKY GRAVITAČNÍ SPLAŠKOVÉ KANALIZACE
		STOKY VÝTLAČNÉ SPLAŠKOVÉ KANALIZACE
		ČERPAČÍ STANICE KANALIZAČNÍ
		ČISTÍRNÝ ODPADNÍCH VOD
		HRANICE PRAVDĚPODOBNÉHO ZÁPLAVOVÉHO ÚZEMÍ
		HRANICE CHOPAV
		RUŠENÉ JEVY
		VEDENÍ VN - 22 kV NADZEMNÍ, VODIČE BEZ IZOLACE S OCHRANNÝM PÁSMEM (ČEZ Distribuce a.s.)
		VEDENÍ VN - 22 kV NADZEMNÍ, ZÁVĚSNÝ KABEL
		VEDENÍ VN - 22 kV PODZEMNÍ, KABELOVÉ
		DISTRIBUČNÍ TRAFOSTANICE (DTS)
		PÁTEŘNÍ STŘEDOTLAKÝ PLYNOVOD (RWE - Severomoravská plynárenská a.s.)
		DIGITÁLNÍ TELEFONNÍ ÚSTŘEDNA (Telefónica O2 a.s.)
		DIGITÁLNÍ TELEFONNÍ ÚSTŘEDNA (Telefónica O2 a.s.)
		RADIOKOMUNIKAČNÍ ZAŘÍZENÍ (BTS)

PLOCHY ÚZEMNÍHO SYSTÉMU EKOLOGICKÉ STABILITY

		OCHRANNÁ ZÓNA NADREGIONÁLNÍHO BOKORIDORU ÚSES
		LOKÁLNÍ BIOCENRA ÚSES
		LOKÁLNÍ BOKORIDORY ÚSES
		OZNAČENÍ PRVKŮ ÚSES DLE TEXTOVÉ ČÁSTI

SPRÁVNÍ ÚZEMÍ OBCE MORŮKOV JE SITUOVÁNO V ZÁJMOMÉM ÚZEMÍ MINISTERSTVA OBRANY - OCHRANNÉM PÁSMU LETECKÝCH RADIOVÝCH ZABEZPEČOVACÍCH ZAŘÍZENÍ