

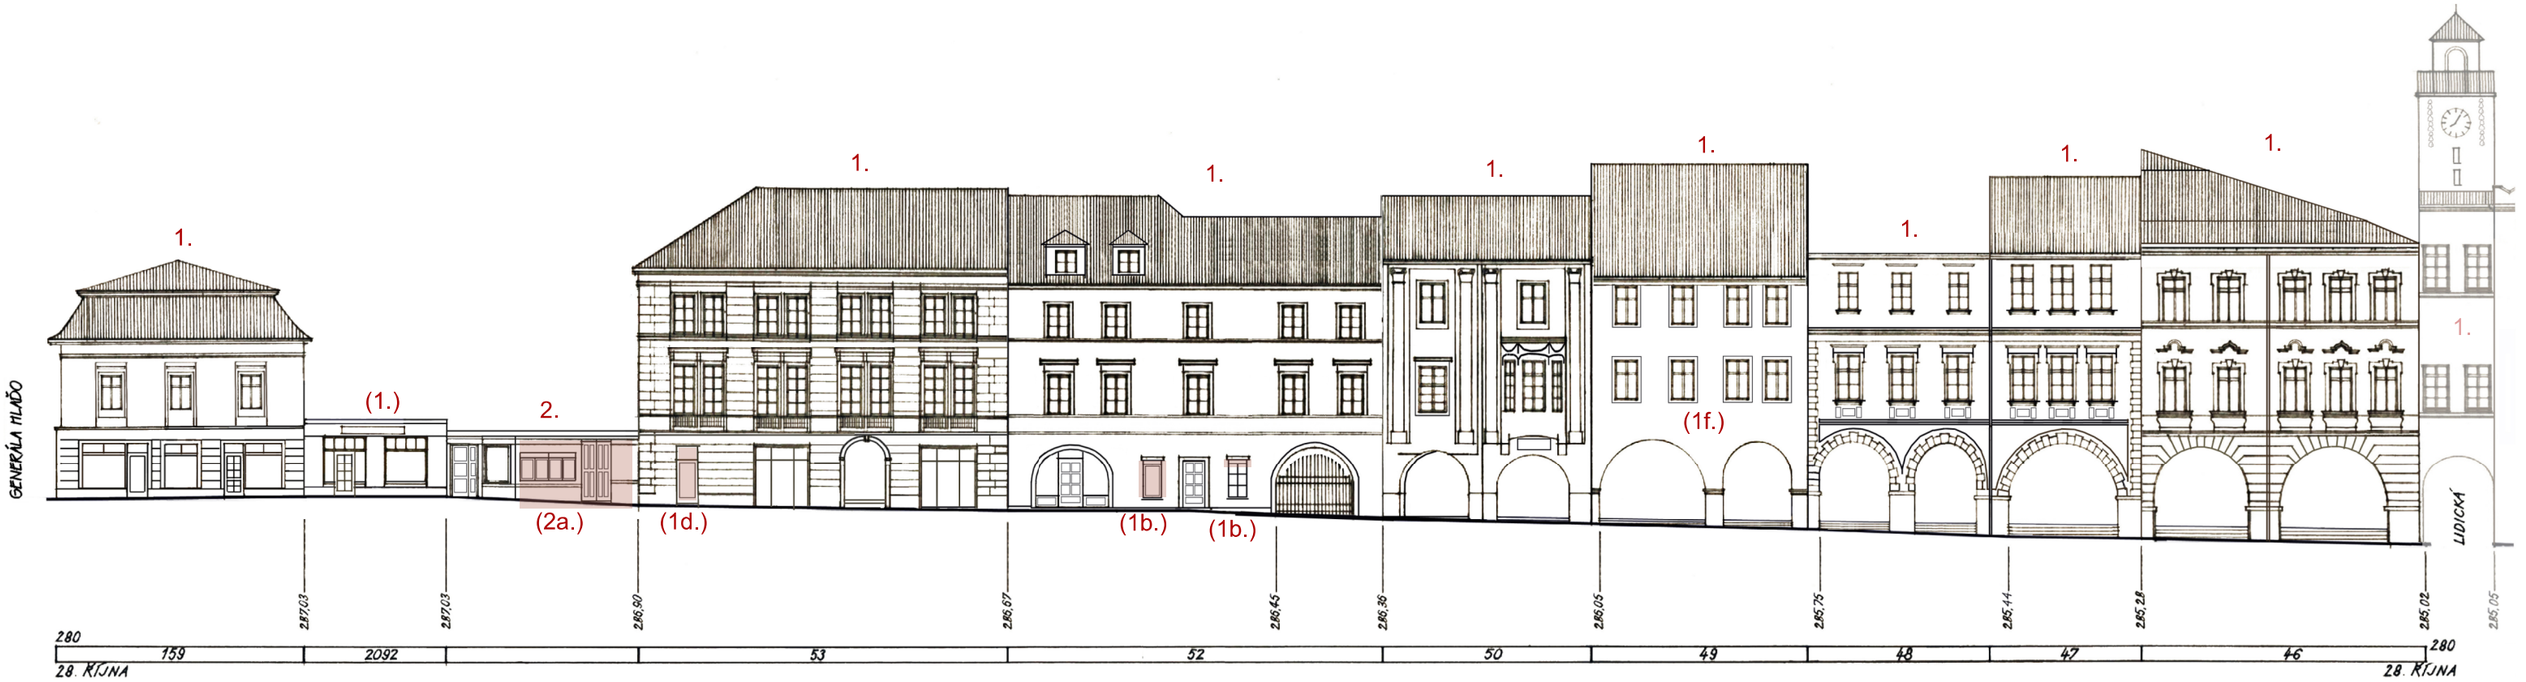


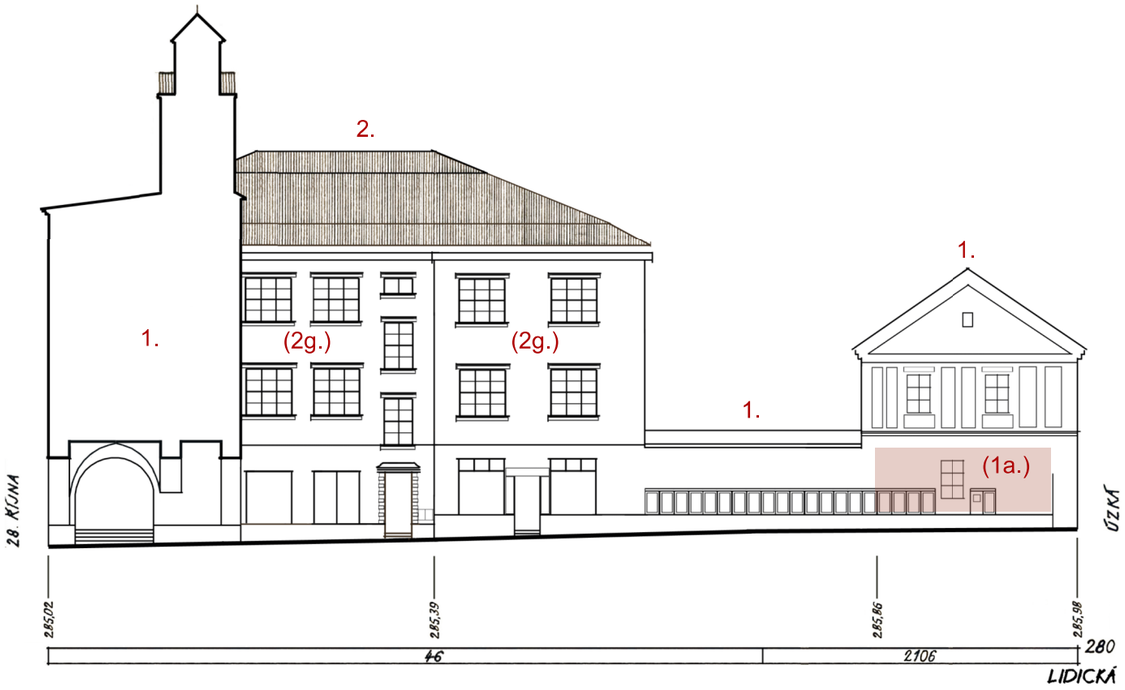

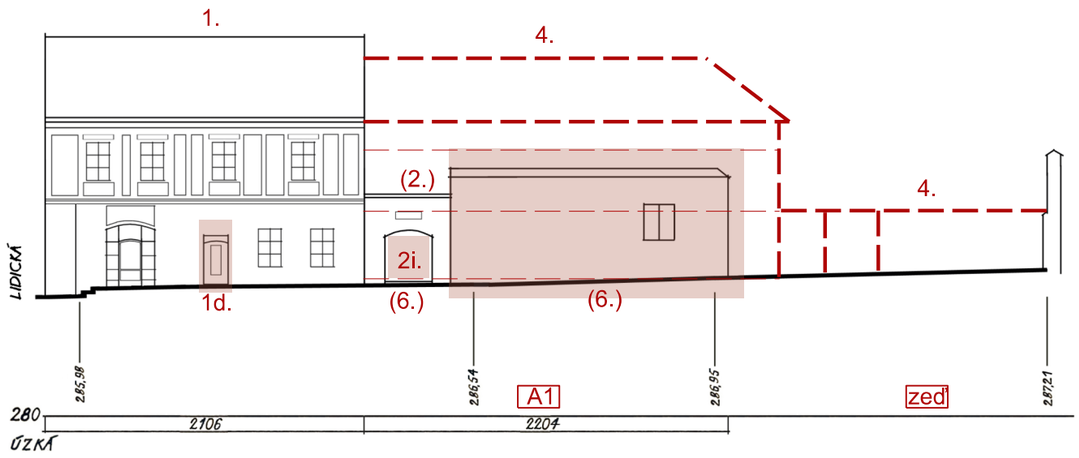

MAPKA A LEGENDA - VIZ ČÁST A1

M 1:300

ČÁST A2

B L O K A