




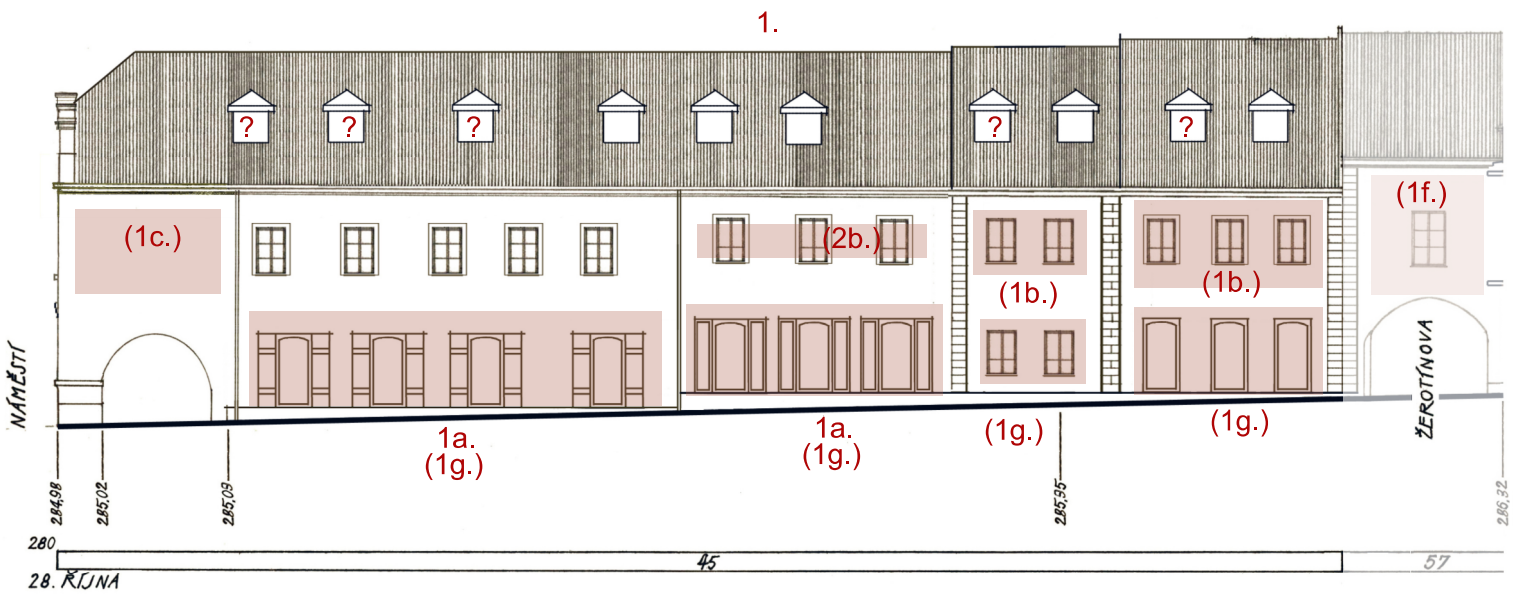

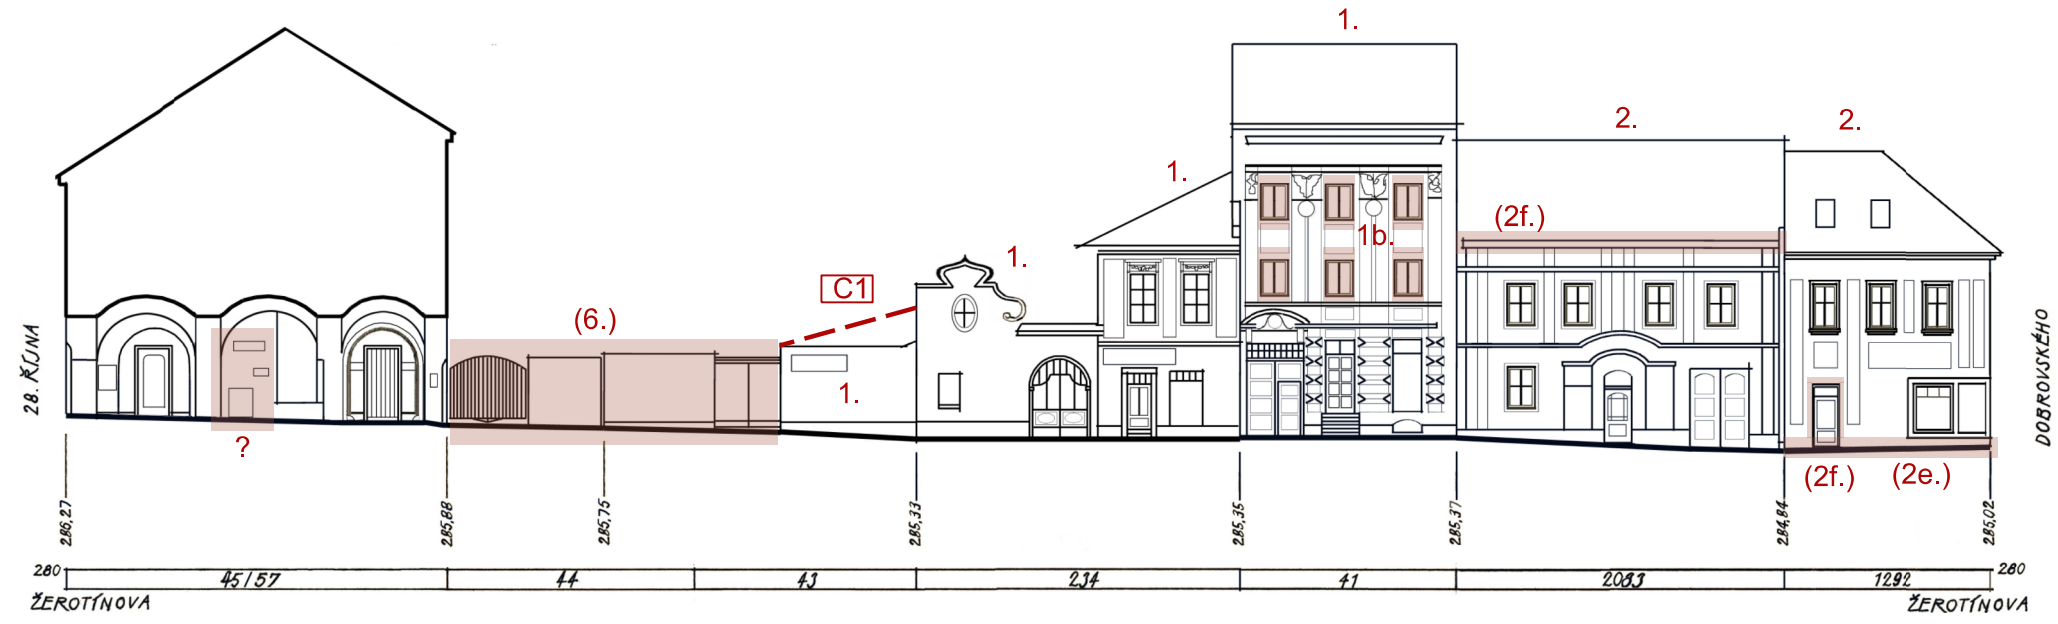

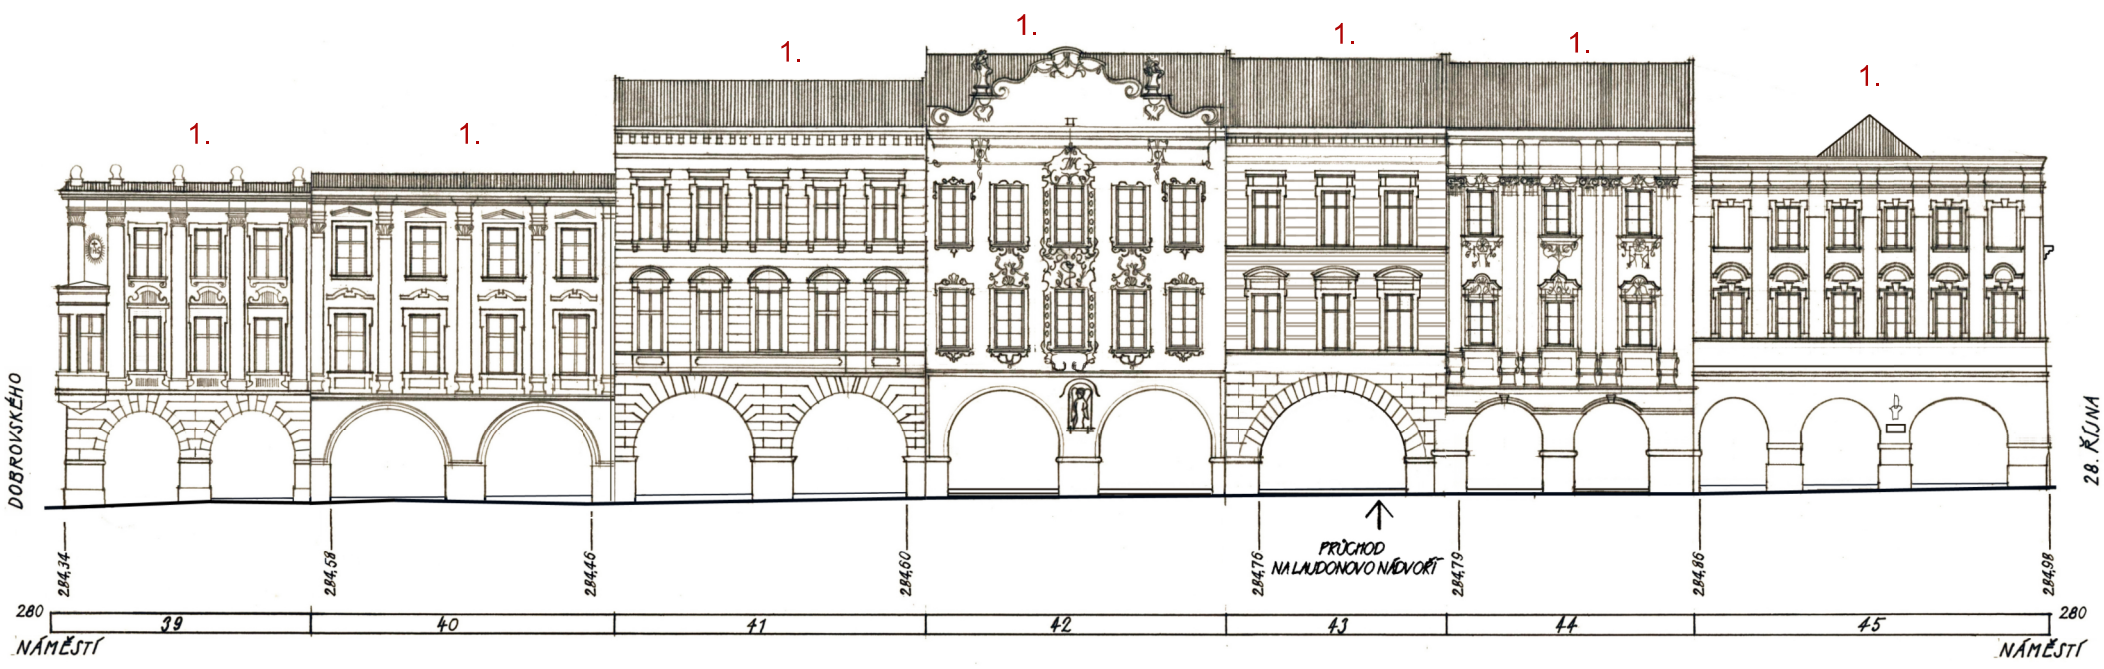

1. nutnost zachování stávajícího stavu s nutnými, vhodnými nebo možnými dílčími úpravami:
   - 1a. s nutností stavebních úprav parteru nebo parteru v podloubí
   - (1.a) s vhodností stavebních úprav parteru nebo parteru v podloubí
   - 1b. s nutností změny členění nebo tvaru oken
   - (1b.) s vhodností změny členění nebo tvaru oken
   - (1c) s možností vytvoření okenních otvorů
   - 1d. s nutností výměny nevhodných dveří nebo vrat
   - (1d.) s vhodností výměny nevhodných dveří nebo vrat
   - (1e.) s vhodností úpravy soklu
   - (1f.) s vhodností doplnění tradičních architektonických článků fasády (říms, šambrán, členěných oken aj.)
   - 1g. s nutností úpravy fasády na základě původního architektonického členění fasády
   - (1g.) s vhodností úpravy fasády na základě původního architektonického členění fasády
   - (1h.) s vhodností úprav nebo odstranění vikýřů
   - 1i. s nutností výměny nevhodných ochranných mříží
   - 1j. s nutností odstranění nebo úpravy vývěsních štítků a reklamních zařízení
   - (1j.) s vhodností odstranění nebo úpravy vývěsních štítků a reklamních zařízení
   - (1.) vhodnost zachování stávajícího stavu
2. zachování stávajícího stavu s nutnými, vhodnými nebo možnými dílčími úpravami:
   - 2a. s nutností stavebních úprav parteru
   - (2a.) s vhodností stavebních úprav parteru
   - 2b. s nutností změny členění nebo tvaru oken
   - (2b.) s vhodností změny členění nebo tvaru oken
   - (2c.) s možností vytvoření okenních otvorů
   - 2d. s nutností výměny nevhodných dveří nebo vrat
   - (2d.) s vhodností výměny nevhodných dveří nebo vrat
   - (2e.) s vhodností úpravy soklu
   - 2f. s nutností doplnění tradičních architektonických článků fasády (říms, šambrán, členěných oken aj.)
   - (2f.) s vhodností doplnění tradičních architektonických článků fasády (říms, šambrán, členěných oken aj.)
   - 2g. s nutností celkových úprav fasády
   - (2g.) s možností celkových úprav fasády
   - (2h.) s vhodností úprav nebo odstranění vikýřů
   - 2i. s nutností výměny nevhodných ochranných mříží
   - 2j. s nutností odstranění nebo úpravy vývěsních štítků a reklamních zařízení
   - (2j.) s vhodností odstranění nebo úpravy vývěsních štítků a reklamních zařízení
   - (2.) možnost zachování stávajícího stavu
3. nutnost zásadních stavebních úprav, nástavby nebo přístavby
   - (3a.) s vhodností doplnění tradičních architektonických článků fasády (říms, šambrán aj.)
   - (3b.) s možností výstavby sedlové střechy s podkrovím
4. nutnost dostavby
   - 4.+PG nutnost dostavby s výstavbou podzemních garáží
   - 4.+HG nutnost dostavby s výstavbou hromadných garáží
   - (4.) možnost dostavby
5. (5.) možnost obnovy hradeb nebo zvýšená pozornost - objekt na hradebním okruhu
6. nutnost odstranění stavby
   - (6.) možnost odstranění stavby



M 1:300

B L O K C