Seznam souřadnic (S-JTSK)			
Číslo bodu	Y	X	Poznámka
305-9	499443.04	1128276.02	roh budovy
305-25	499440.66	1128293.04	sloupek plotu
305-26	499439.97	1128301.83	roh budovy
305-29	499437.24	1128256.16	plastový mezník
305-34	499443.04	1128269.17	roh budovy
305-38	499437.03	1128278.78	plastový mezník
317-2	499444.84	1128247.38	roh budovy
317-3	499444.89	1128233.80	roh budovy
1	499428.47	1128243.93	plastový mezník
2	499376.60	1128267.81	plastový mezník
3	499414.58	1128224.00	plastový mezník
4	499363.14	1128247.68	plastový mezník
5	499402.66	1128206.16	plastový mezník
6	499351.23	1128229.85	plastový mezník
7	499390.71	1128188.27	plastový mezník
8	499339.25	1128211.93	plastový mezník
9	499333.29	1128214.77	plastový mezník
10	499352.84	1128244.00	plastový mezník
11	499357.14	1128250.41	plastový mezník
12	499376.67	1128279.61	plastový mezník
13	499379.73	1128279.56	plastový mezník
23	499413.27	1128277.09	roh betonu
24	499404.83	1128277.75	roh betonu
25	499418.17	1128301.76	roh budovy
27	499361.35	1128312.41	roh budovy
30	499405.23	1128297.85	roh budovy
31	499399.71	1128297.80	roh budovy
32	499399.64	1128301.84	roh budovy
33	499381.56	1128294.56	sloupek plotu
34	499363.78	1128294.57	sloupek plotu
35	499313.03	1128294.46	sloupek plotu

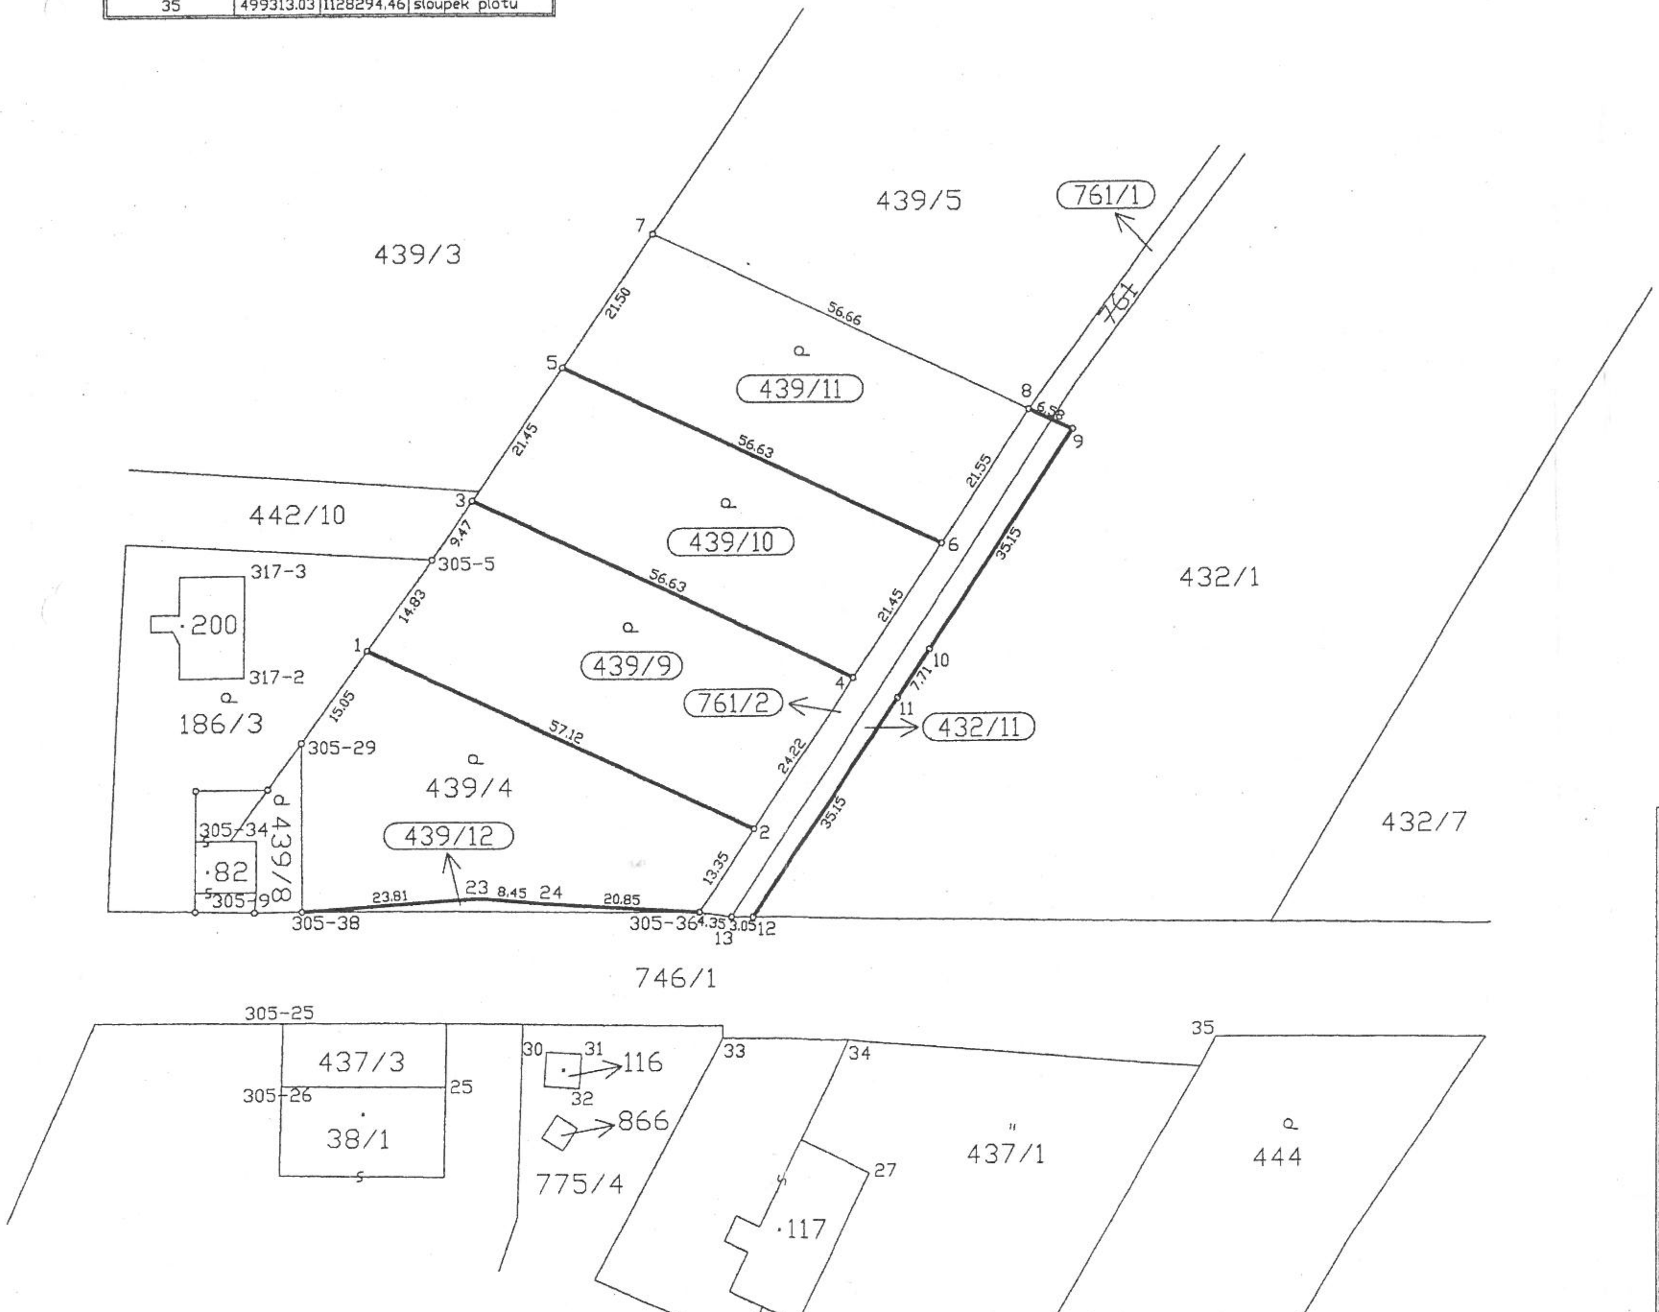

VÝKAZ DOSAVADNÍHO A NOVÉHO STAVU ÚDAJŮ KATASTRU NEMOVITOSTÍ

Dosavadní stav: Označení pozemku parc. číslem	Výměra parcely ha	Výměra parcely m²	Druh pozemku / Způsob využití	Nový stav: Označení pozemku parc. číslem	Výměra parcely ha	Výměra parcely m²	Druh pozemku / Způsob využití	Typ stavby / Způsob využití	Způs. určení výměr	Porovnání se stavem evidence právních vztahů: Díl přechází z pozemku označeného v katastru nemovitostí	dřívější poz. evidenci	Číslo listu vlastnictví	Výměra parcely ha	Výměra parcely m²	Označení dílu
432/1	7	21 34	orná půda	432/1	7	19 09	orná půda		0						
				432/11		2 25	orná půda		0	432/1		116		2 25	
439/4	1)	51 64 ~~52 23~~	zahrada	439/4		13 57	zahrada		2						
				439/9		13 58	zahrada		2	439/4		362		13 58	
				439/10		12 00	zahrada		2	439/4		362		12 00	
				439/11		12 04	zahrada		2	439/4		362		12 04	
				439/12		45	zahrada		2	439/4		362		45	
761		14 85	ostat. pl. / jiná plocha	761/1		12 32	ostat. pl. / jiná plocha		0						
				761/2		2 53	ostat. pl. / jiná plocha		0	761		116		2 53	
	1) 7 ~~7~~	87 83 ~~88 42~~			7	87 83									

1) Změna výměry podle §29 odst.1 písm.c) vyhlášky 26/2007Sb.

Výkaz údajů o bonitovaných půdně ekologických jednotkách (BPEJ) k parcelám nového stavu

Parcelní číslo podle katastru nemovitostí	Parcelní číslo podle zjednodušené evidence	Kód BPEJ	Výměra ha	Výměra m²	BPEJ na dílu parcely
432/1		64300	3	83 77	
		64310	3	27 06	
		65800		8 26	
432/11		64300		2 25	
439/4		64300		13 57	
439/9		64300		13 58	
439/10		64300		12 00	
439/11		64300		12 04	
439/12		64300		45	

Dělit nebo scelovat pozemky lze jen na základě územního rozhodnutí, pokud podmínky pro ně nejsou stanoveny jiným rozhodnutím nebo opatřením.

GEOMETRICKÝ PLÁN pro vytyčení vlastnických hranic a rozdělení pozemků

Vyhotovil: Petr Oblouk - GAKO

Klečkova 29, 724 00 Ostrava-Stará Bělá, tel. 603 412 398

Číslo plánu: 318-514/2008

Okres: Nový Jičín

Obec: Starý Jičín

Kat. území: Starojická Lhota

Mapový list: KM-D (V.S. XV-13-19)

Kód způsobu určení výměr je určen podle § 77 odst. 2 vyhlášky č. 26/2007 Sb.

Dosavadním vlastníkům pozemků byla poskytnuta možnost seznámit se v terénu s průběhem navrhovaných nových hranic, které byly označeny předepsaným způsobem:

viz Seznam souřadnic

Náležitostmi a přesností odpovídá právním předpisům.

Ing. VÍT SEIDL ... ČÚZK ... 2022/2001 ... úředně oprávněný zeměměřický inženýr

Geometrický plán ověřil úředně oprávněný zeměměřický inženýr:

Ing. Vít Seidl

Dne: 12. 1. 2009 Číslo: 572/2008

Úředně oprávněný zeměměřický inženýr odpovídá za odbornou úroveň geometrického plánu, za dosažení předepsané přesnosti a za správnost a úplnost náležitostí podle právních předpisů.

Katastrální úřad, katastrální pracoviště souhlasí s očíslováním parcel.

Souhlas katastrálního úřadu, katastrálního pracoviště potvrdil:

Ing. Adam VODRÁŽKA

Dne: 26 -01- 2009 Číslo: 106/09

Jeden prvopis geometrického plánu a předepsané přílohy jsou uloženy u katastrálního úřadu, katastrálního pracoviště.