


# ŽIVOTICE U NOVÉHO JIČÍNA - ÚZEMNÍ STUDIE US1

## LOKALITY BI 23, BI 25, SO.3 20, PV 22, PV 24, PZ 21

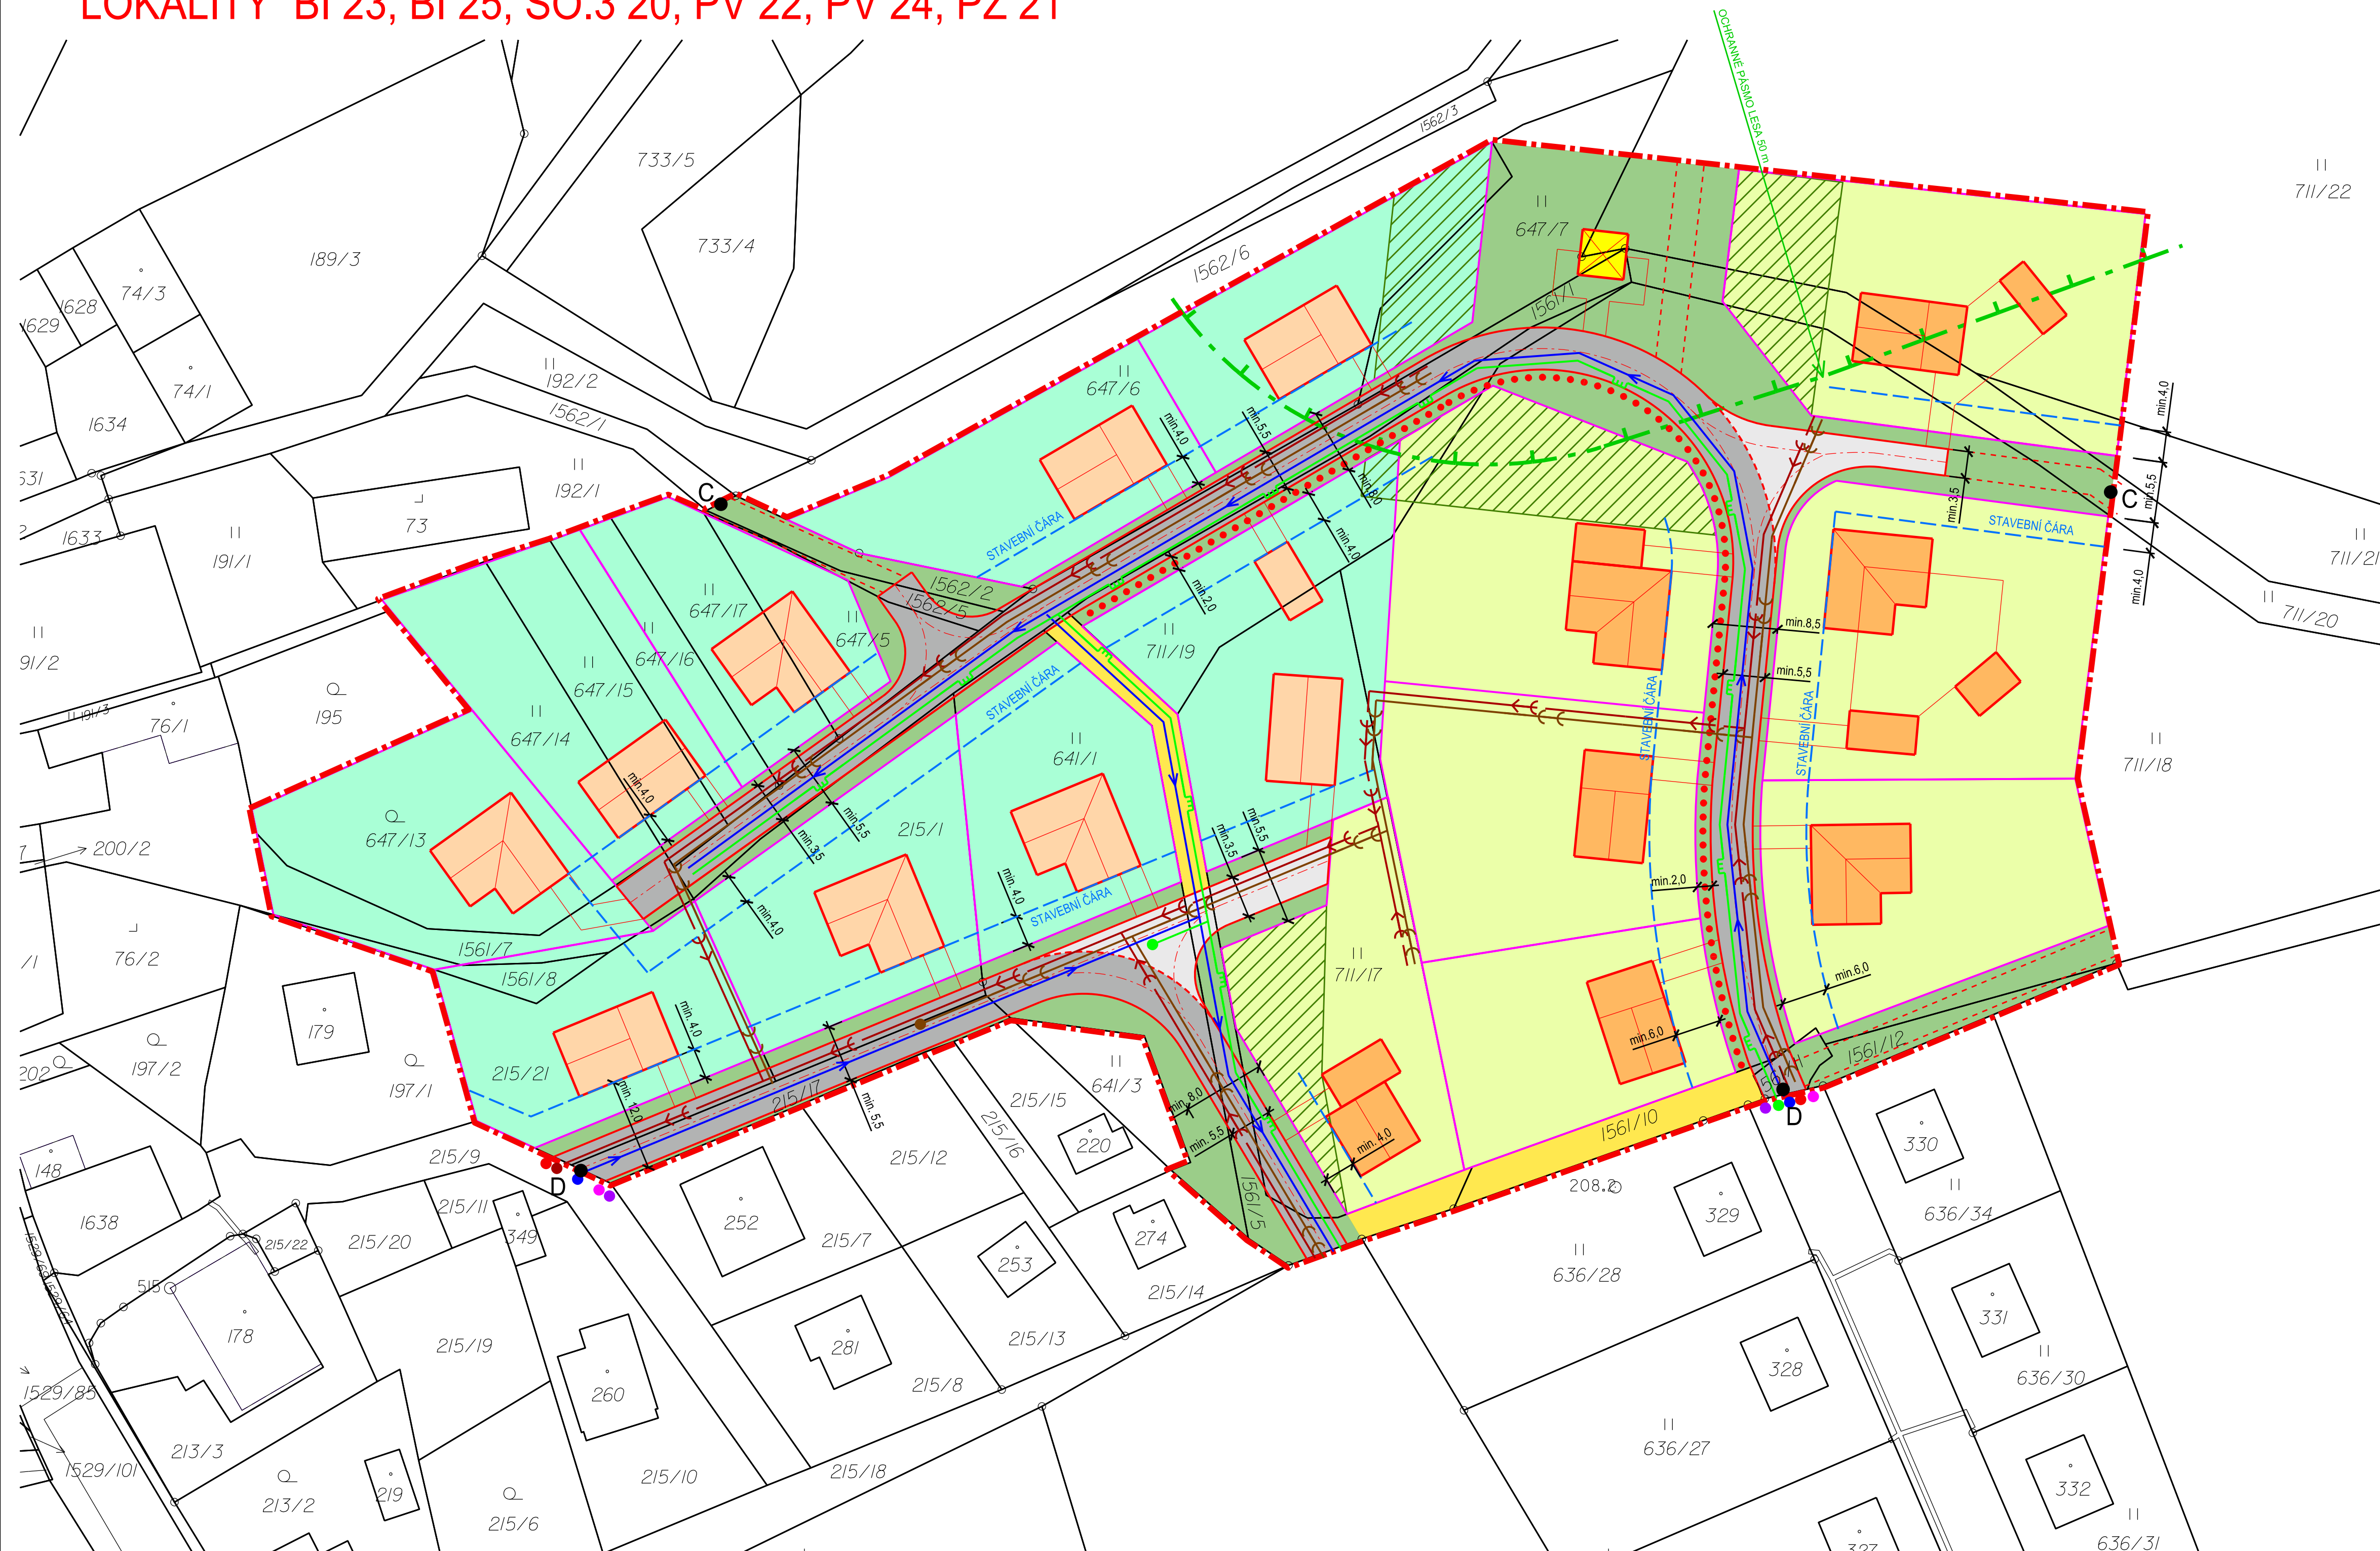

### LEGENDA:

#### JEVY INFORMATIVNÍ

- HRANICE ŘEŠENÉHO ÚZEMÍ
- POZEMKY A OBJEKTY STÁVAJÍCÍ ZÁSTAVBY
- OCHRANNÉ PÁSMA LESA

#### JEVY NAVRHOVANÉ - ZÁVAZNÉ


- D MÍSTO NAPOJENÍ NA STÁVAJÍCÍ DOPRAVNÍ KOSTRU OBCE
- NOVÁ PÁTEŘNÍ KOMUNIKACE VOZIDLOVÁ
- POZEMKY URČENÉ PRO REALIZACI PĚŠÍHO PROPOJENÍ
- PÁS ZELENĚ S MOŽNOSTÍ VÝSTAVBY CHODNÍKU
- NEZASTAVITELNÁ ČÁST POZEMKŮ DO DOBY ZPRACOVÁNÍ ZMĚNY ÚP
- C MÍSTO PRO ZAJIŠTĚNÍ NAPOJENÍ STÁVAJÍCÍCH POLNÍCH CEST

#### JEVY NAVRHOVANÉ - DOPORUČENÉ

- NOVÉ POZEMKY V PLOCHÁCH "BI"
- RODINNÉ DOMY V PLOCHÁCH "BI"
- NOVÉ POZEMKY V PLOCHÁCH "SO.3"
- OBJEKTY V PLOCHÁCH "SO.3"
- PLOCHY VEŘEJNÉ ZELENĚ
- NOVÁ KOMUNIKACE DOPLŇKOVÁ
- PŘEDPOKLÁDANÁ TRASA ÚČELOVÉ KOMUNIKACE
- DĚTSKÉ HRŠTĚ

#### JEVY NAVRHOVANÉ - PŘEDPOKLÁDANÉ ŘEŠENÍ TECH. INFRASTRUKTURY

- STÁVAJÍCÍ KANALIZACE SPLAŠKOVÁ - MÍSTO NAPOJENÍ
- NAVRHOVANÁ KANALIZACE SPLAŠKOVÁ
- STÁVAJÍCÍ KANALIZACE DEŠŤOVÁ - MÍSTO NAPOJENÍ
- NAVRHOVANÁ KANALIZACE DEŠŤOVÁ
- STÁVAJÍCÍ VODOVOD - MÍSTO NAPOJENÍ
- NAVRHOVANÝ VODOVOD
- STÁVAJÍCÍ STL PLYNOVOD - MÍSTO NAPOJENÍ
- NAVRHOVANÝ STL PLYNOVOD
- STÁVAJÍCÍ ELEKTROROZVODY - MÍSTO NAPOJENÍ
- STÁVAJÍCÍ ROZVODY VEŘEJNÉHO OSVĚTLENÍ - MÍSTO NAPOJENÍ
- STÁVAJÍCÍ SLABOPROUDÉ ROZVODY - MÍSTO NAPOJENÍ

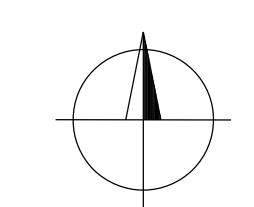

VYPRACOVAL ING. ARCH. LUDVÍK JUNGWIRTH	KONTROLOVAL ING. ARCH. DITA KUNETKOVÁ		
OBJEDNATEL OBEC ŽIVOTICE U NOVÉHO JIČÍNA			
POŘIZOVATEL MěÚ NOVÝ JIČÍN, ODBOR ÚP A STAVEBNÍHO ÚŘÁDU			
NÁZEV AKCE  <b>ŽIVOTICE U NOVÉHO JIČÍNA ÚZEMNÍ STUDIE - ÚS 1</b>		STUPEŇ	ÚS
		DATUM	03/2018
		ARCHIV	FORMÁT 6 A4
NÁZEV VÝKRESU KOORDINAČNÍ VÝKRES	MĚŘÍTKO 1:500	Č. VÝKRESU B2	