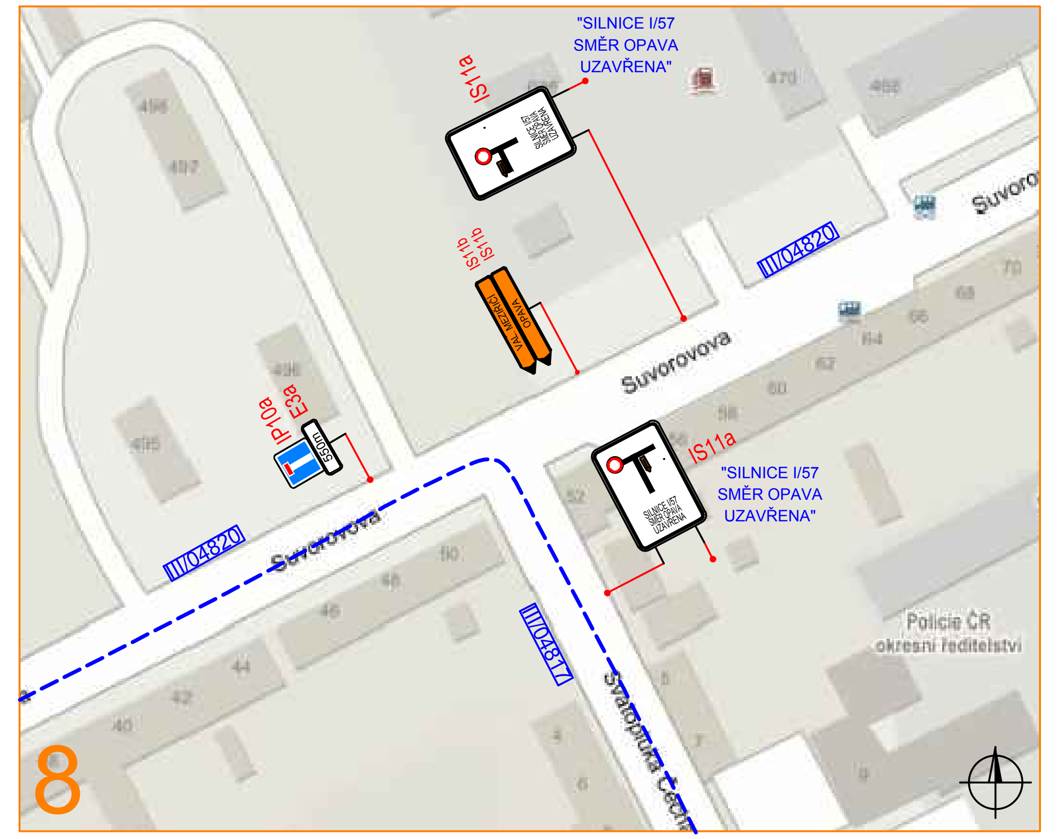
8
"SILNICE I/57 SMĚR OPAVA UZAVŘENA"
Suvorovova
Policie ČR okresní ředitelství

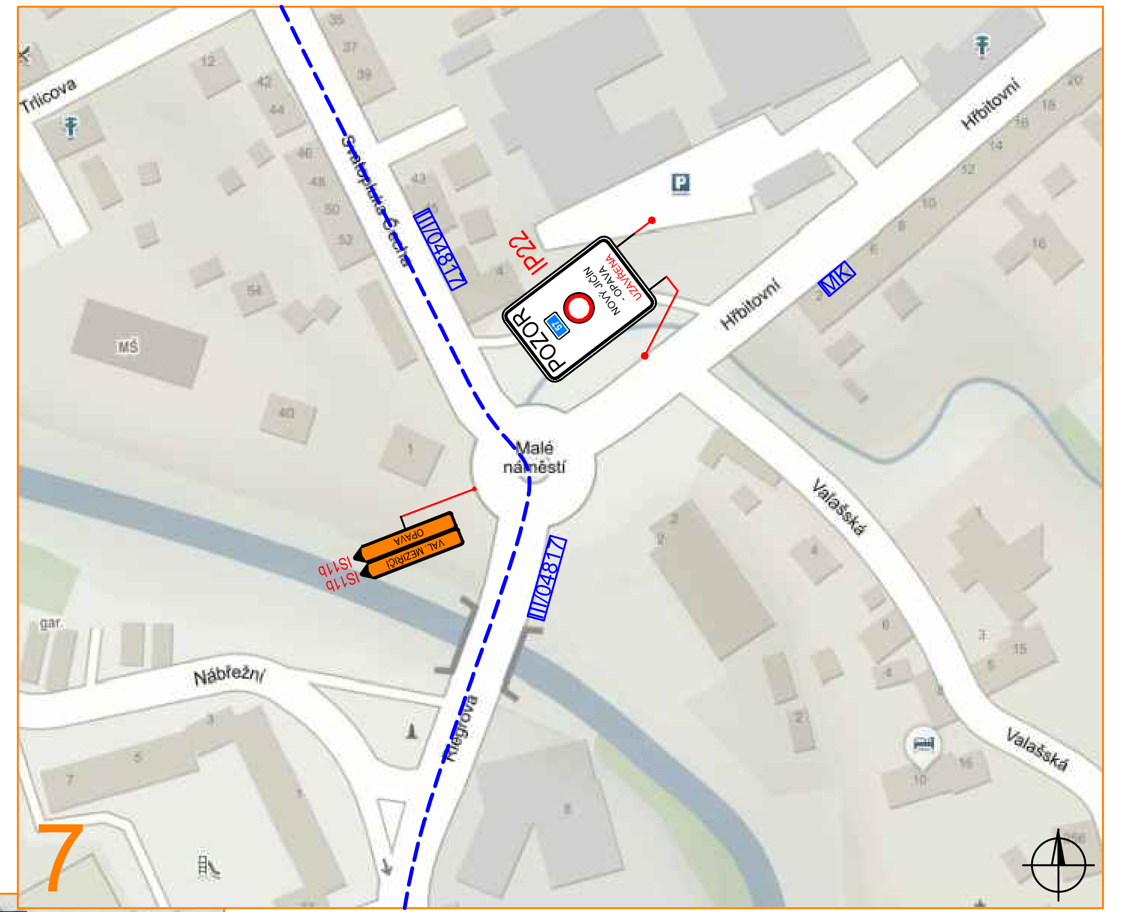

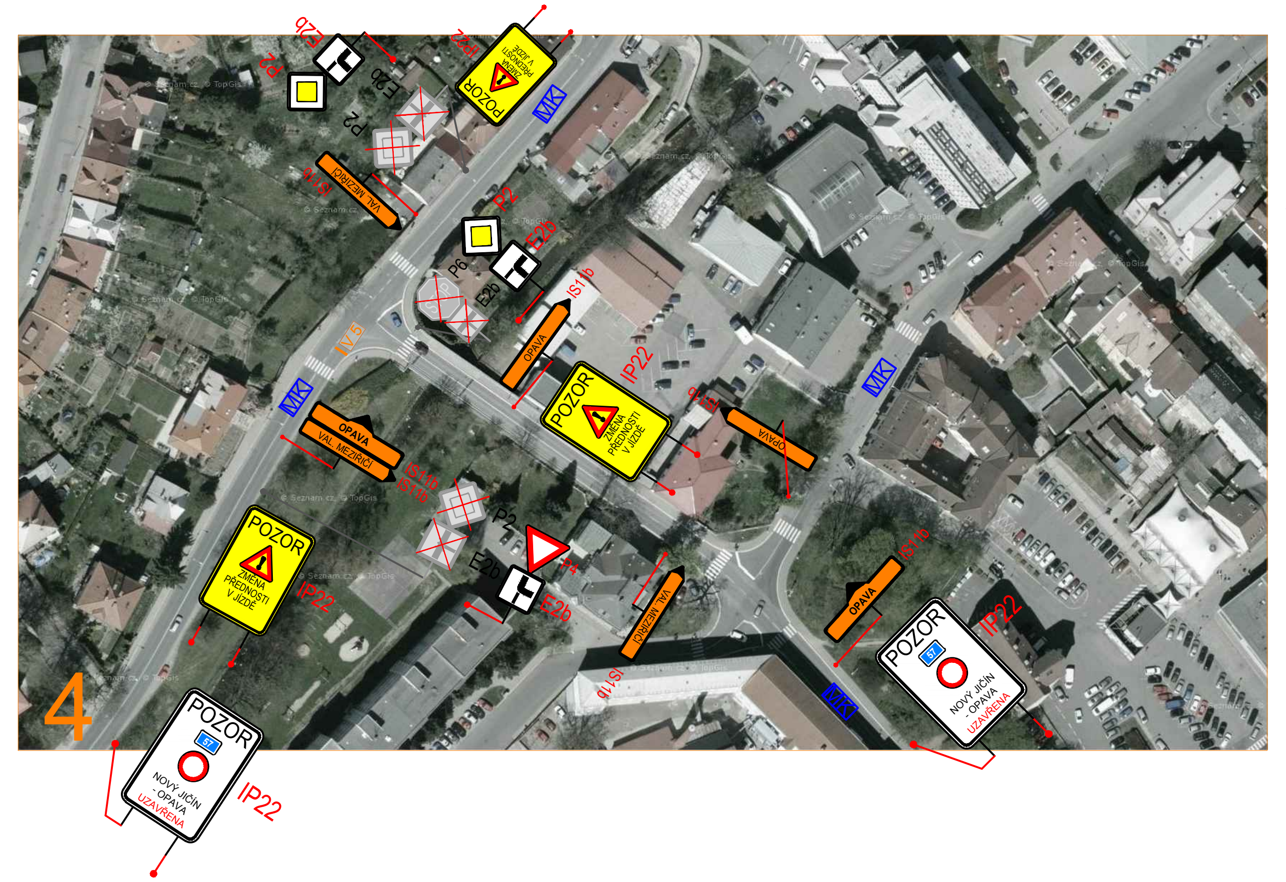

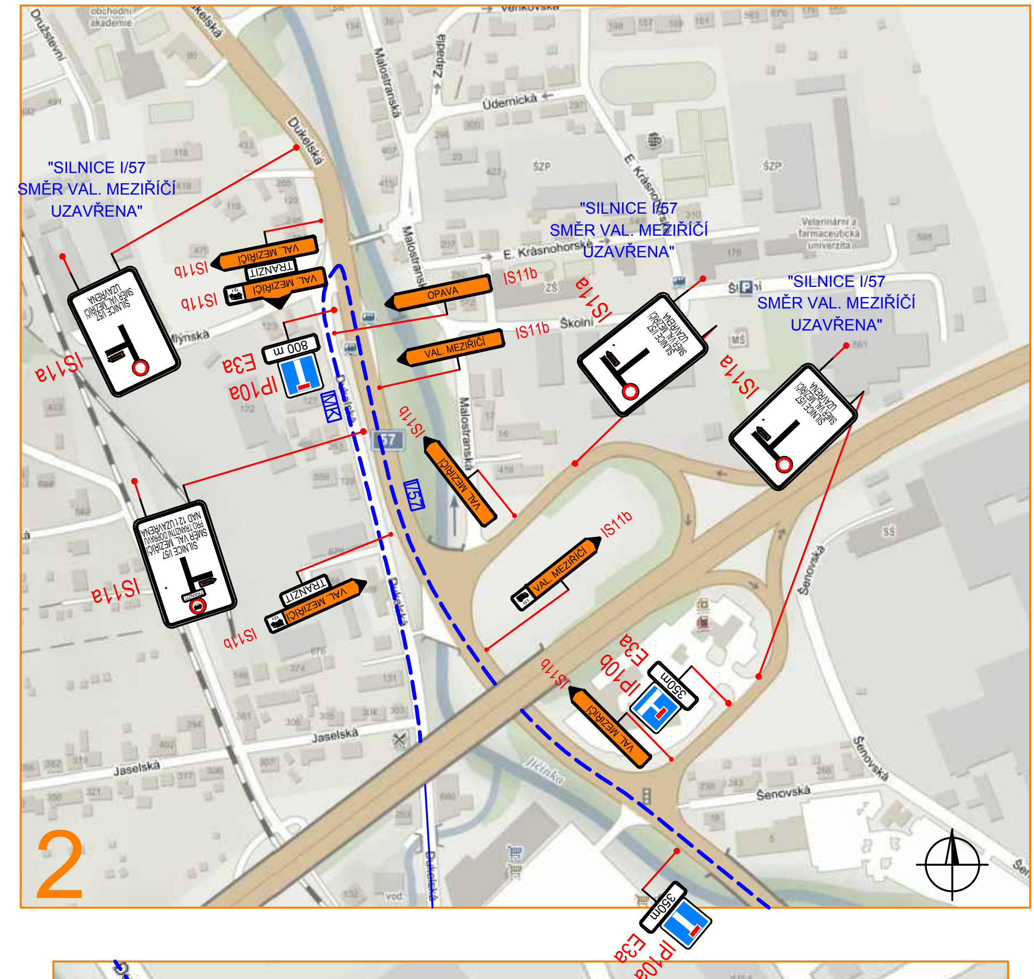

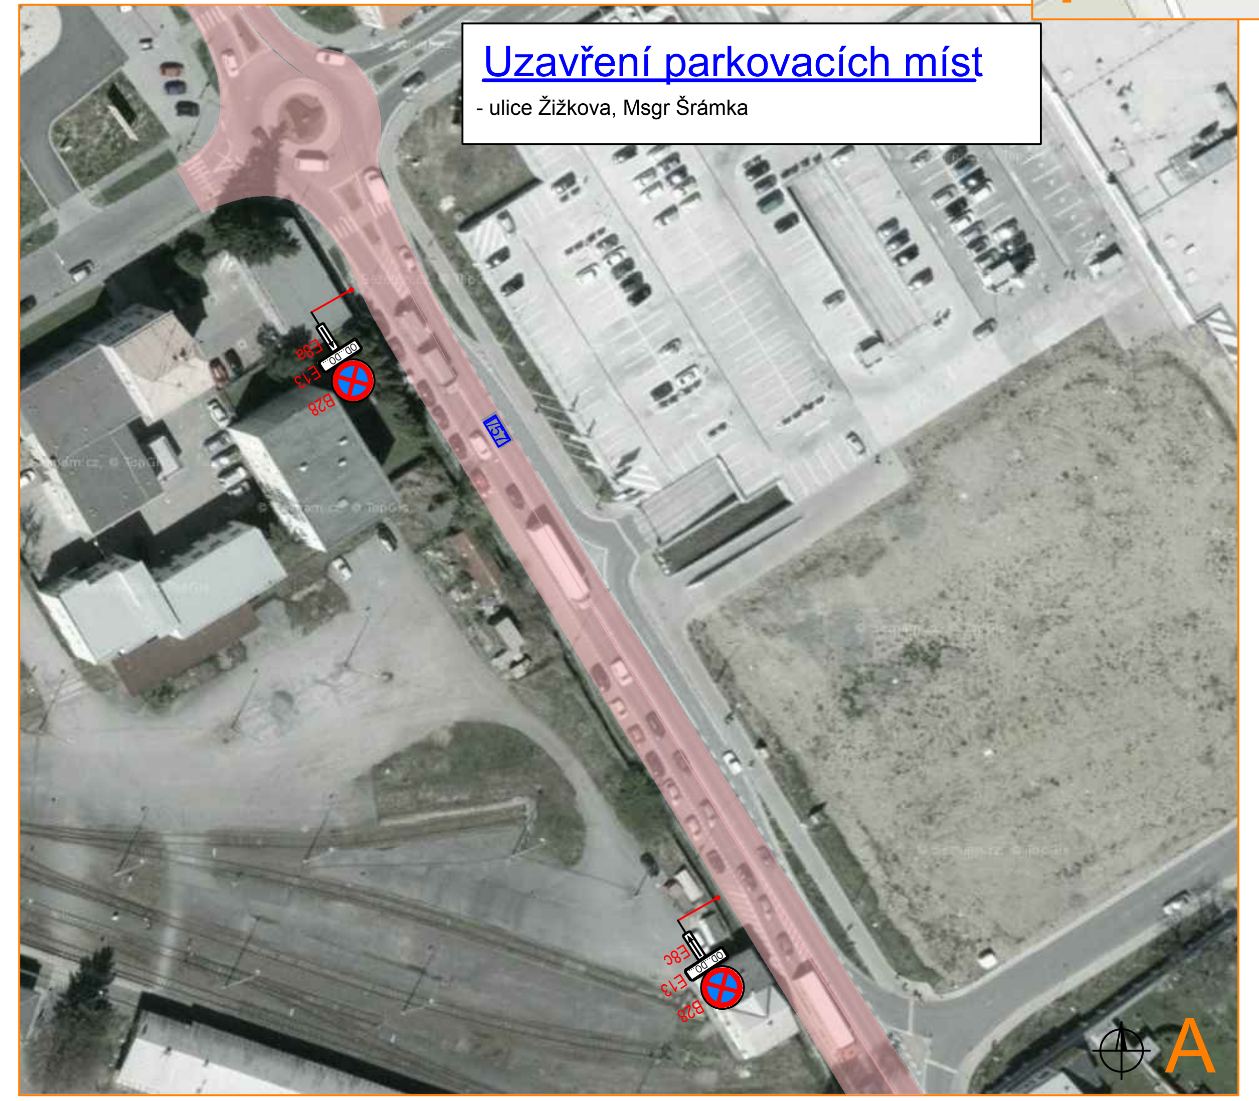

Uzavření parkovacích míst

- ulice Žižkova, Msgr Šrámka

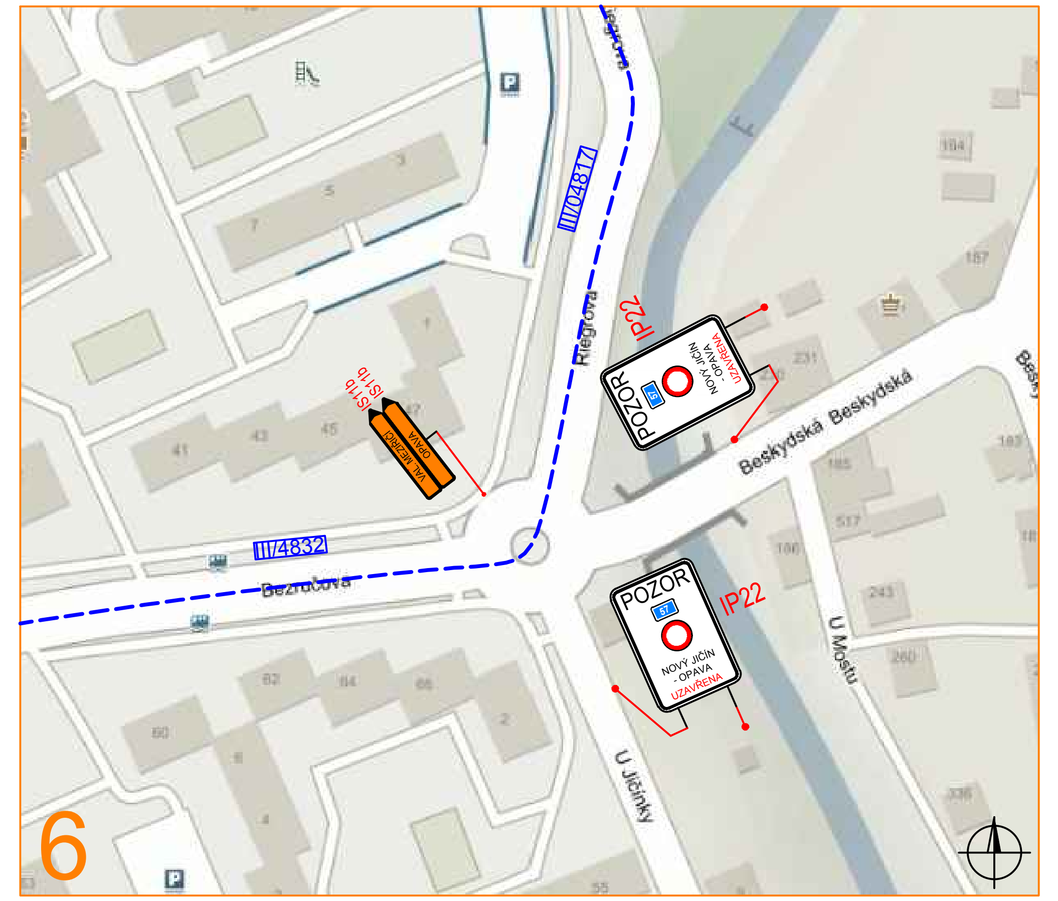

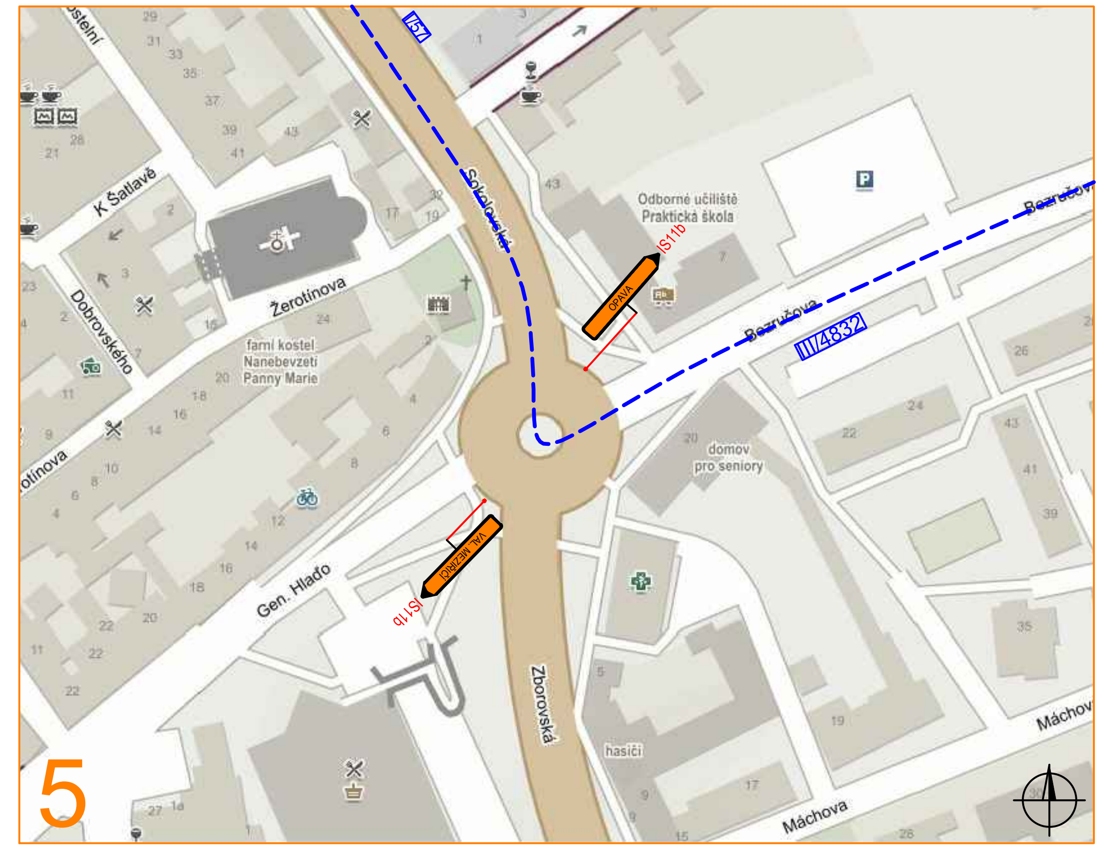

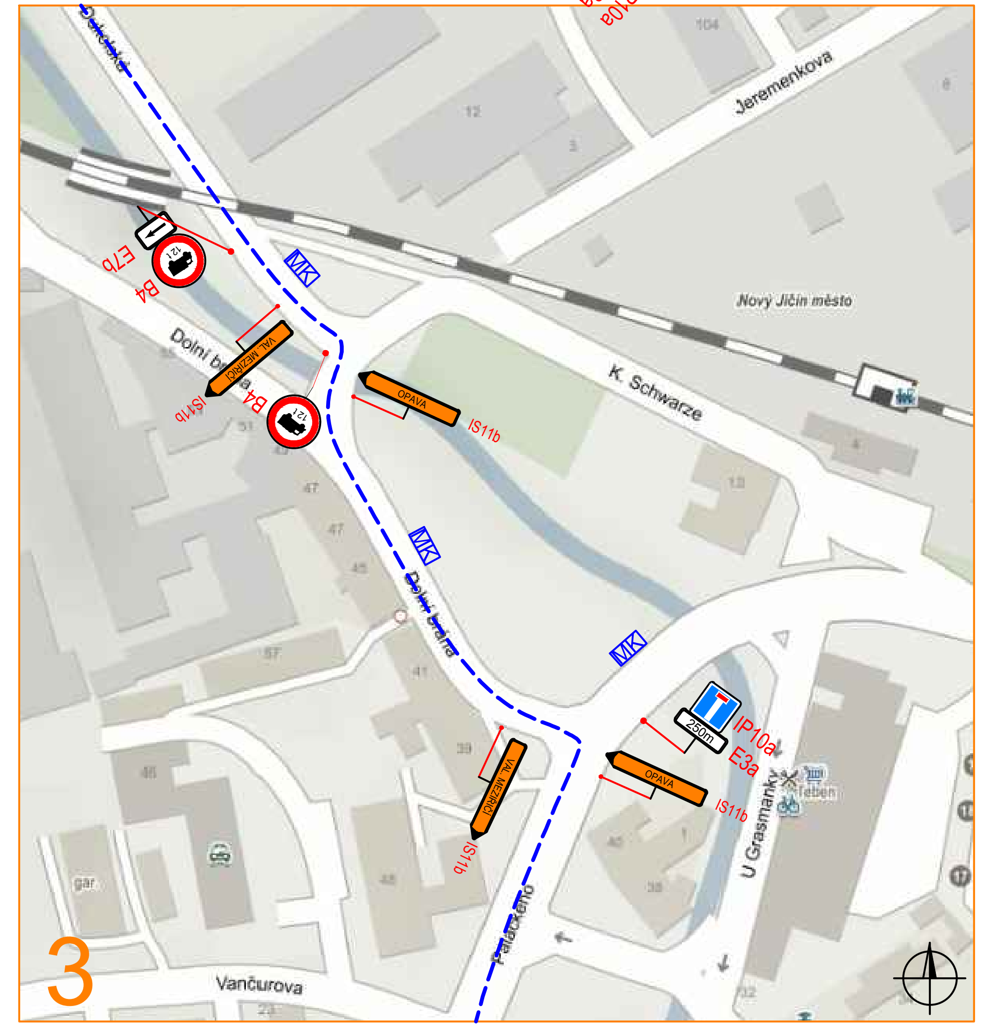

V případě provádění prací mimo přechod pro chodce bude přechod pro chodce otevřen a zabezpečen SDZ Z 4

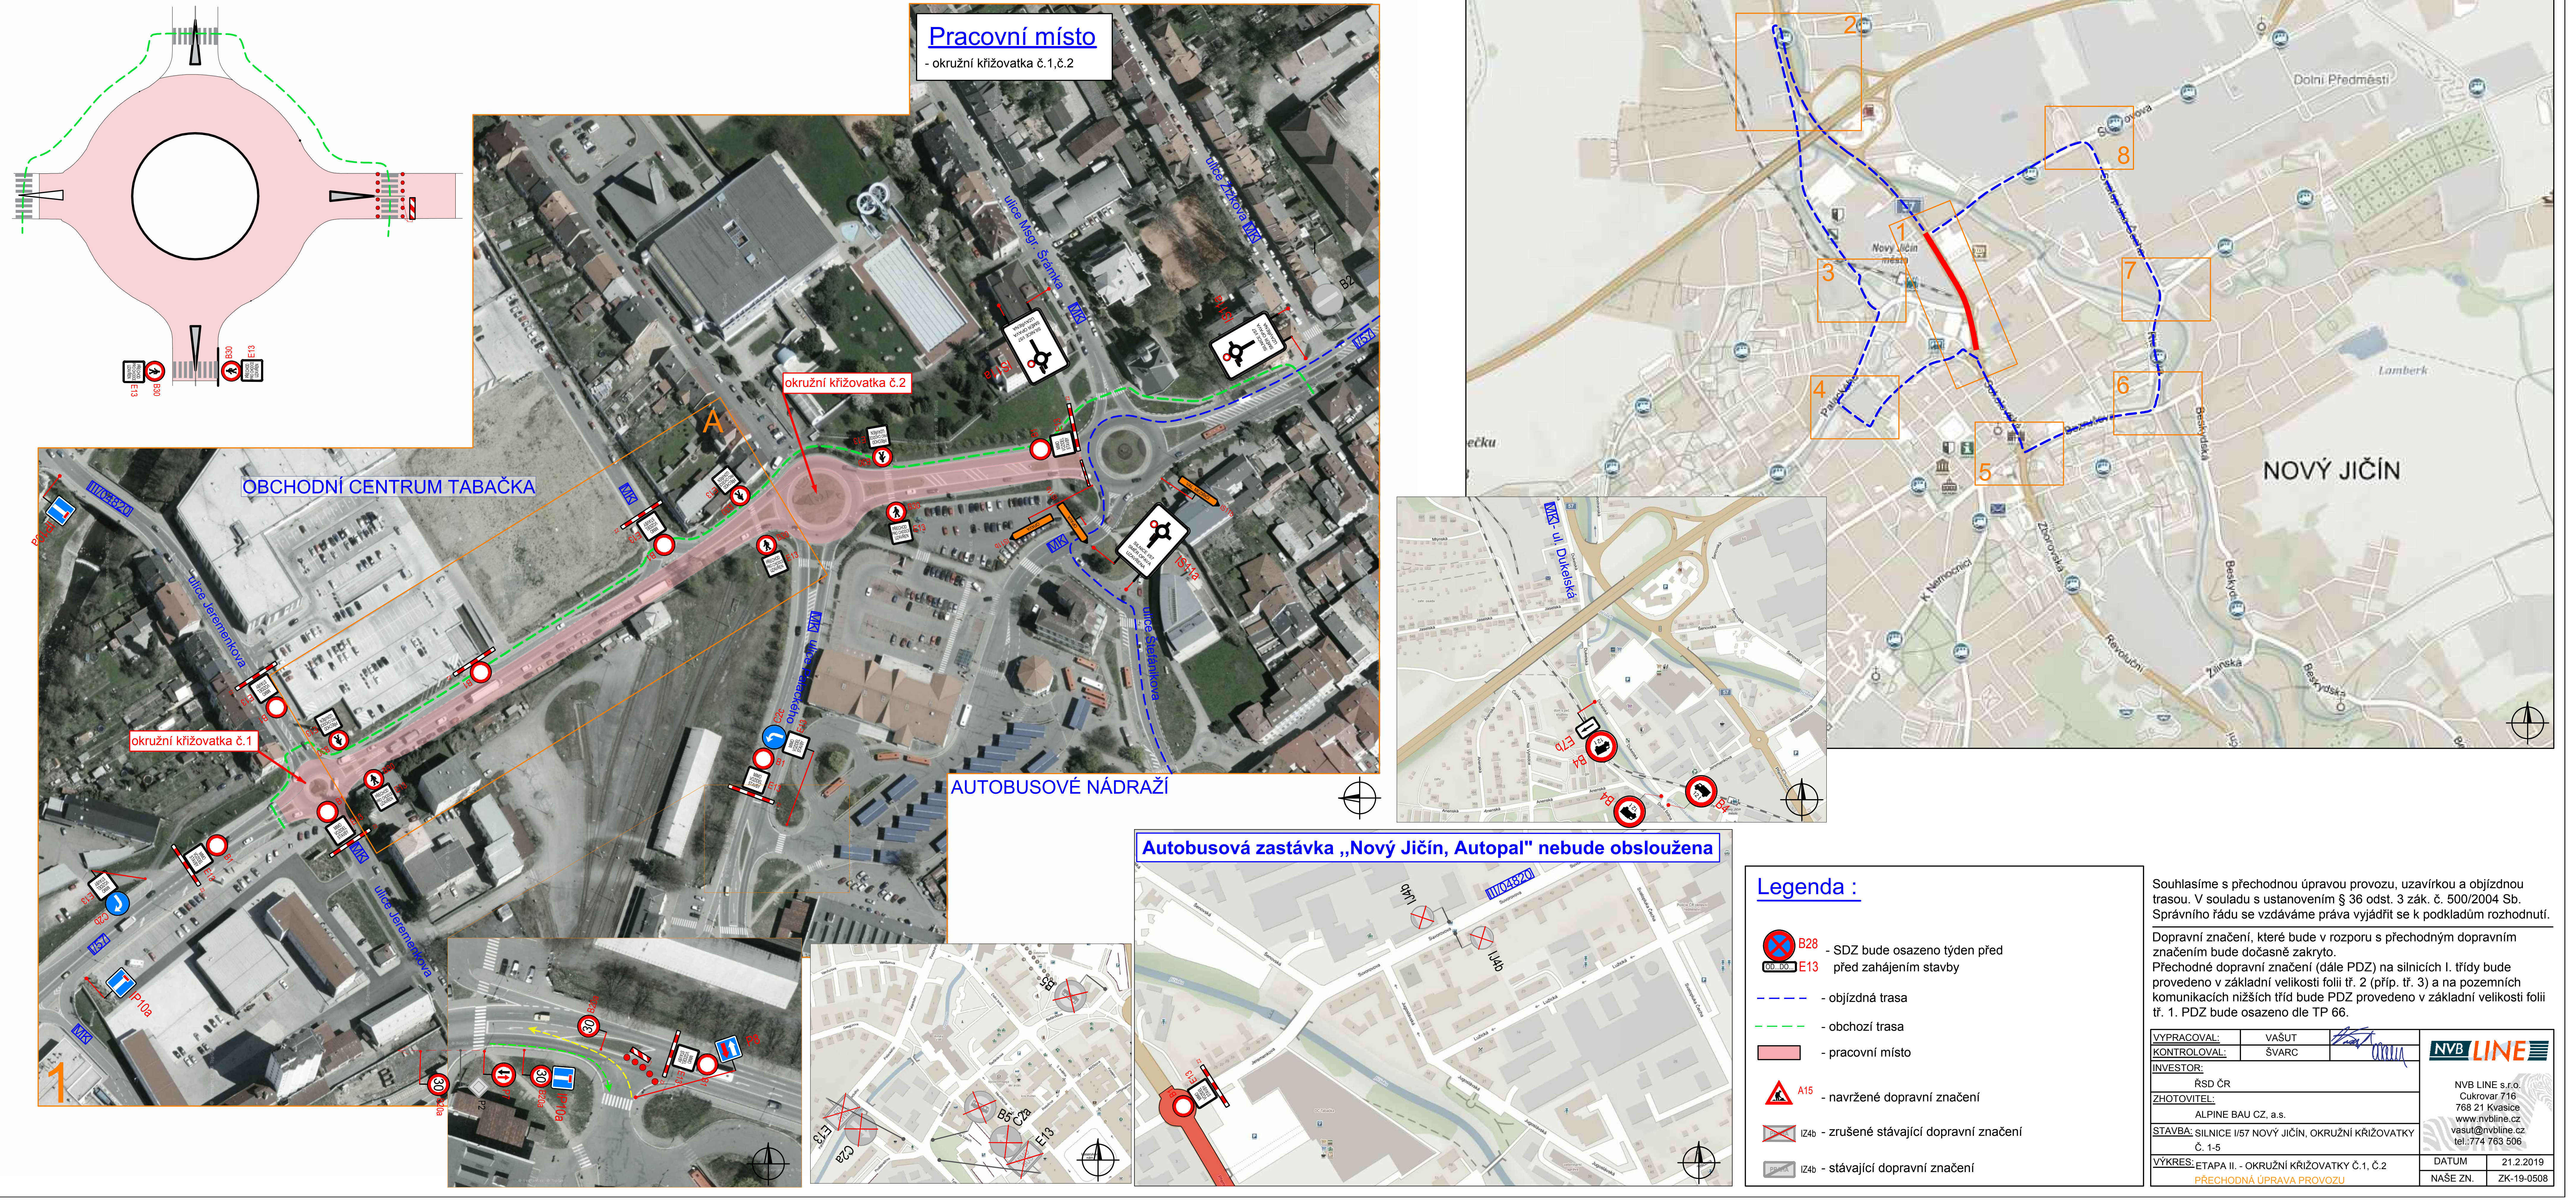

Pracovní místo

- okružní křižovatka č.1,č.2

Autobusová zastávka „Nový Jičín, Autopal" nebude obsloužena

Legenda :

B28 / OD...DO... E13	- SDZ bude osazeno týden před před zahájením stavby
— — — —	- objízdná trasa
- - - -	- obchozí trasa
🟥	- pracovní místo
A15	- navržené dopravní značení
IZ4b	- zrušené stávající dopravní značení
IZ4b	- stávající dopravní značení

Souhlasíme s přechodnou úpravou provozu, uzavírkou a objízdnou trasou. V souladu s ustanovením § 36 odst. 3 zák. č. 500/2004 Sb. Správního řádu se vzdáváme práva vyjádřit se k podkladům rozhodnutí.

Dopravní značení, které bude v rozporu s přechodným dopravním značením bude dočasně zakryto.
Přechodné dopravní značení (dále PDZ) na silnicích I. třídy bude provedeno v základní velikosti folii tř. 2 (příp. tř. 3) a na pozemních komunikacích nižších tříd bude PDZ provedeno v základní velikosti folii tř. 1. PDZ bude osazeno dle TP 66.

VYPRACOVAL:	VAŠUT	
KONTROLOVAL:	ŠVARC	
INVESTOR: ŘSD ČR		
ZHOTOVITEL: ALPINE BAU CZ, a.s.		
STAVBA: SILNICE I/57 NOVÝ JIČÍN, OKRUŽNÍ KŘIŽOVATKY Č. 1-5		
VÝKRES: ETAPA II. - OKRUŽNÍ KŘIŽOVATKY Č.1, Č.2 PŘECHODNÁ ÚPRAVA PROVOZU	DATUM	21.2.2019
	NAŠE ZN.	ZK-19-0508

NVB LINE
NVB LINE s.r.o.
Cukrovar 716
768 21 Kvasice
www.nvbline.cz
vasut@nvbline.cz
tel.:774 763 506