Územní studie pro zastavitelnou plochu 3 Z / 17 B-RD,k.ú. Janovice u Nového Jičína

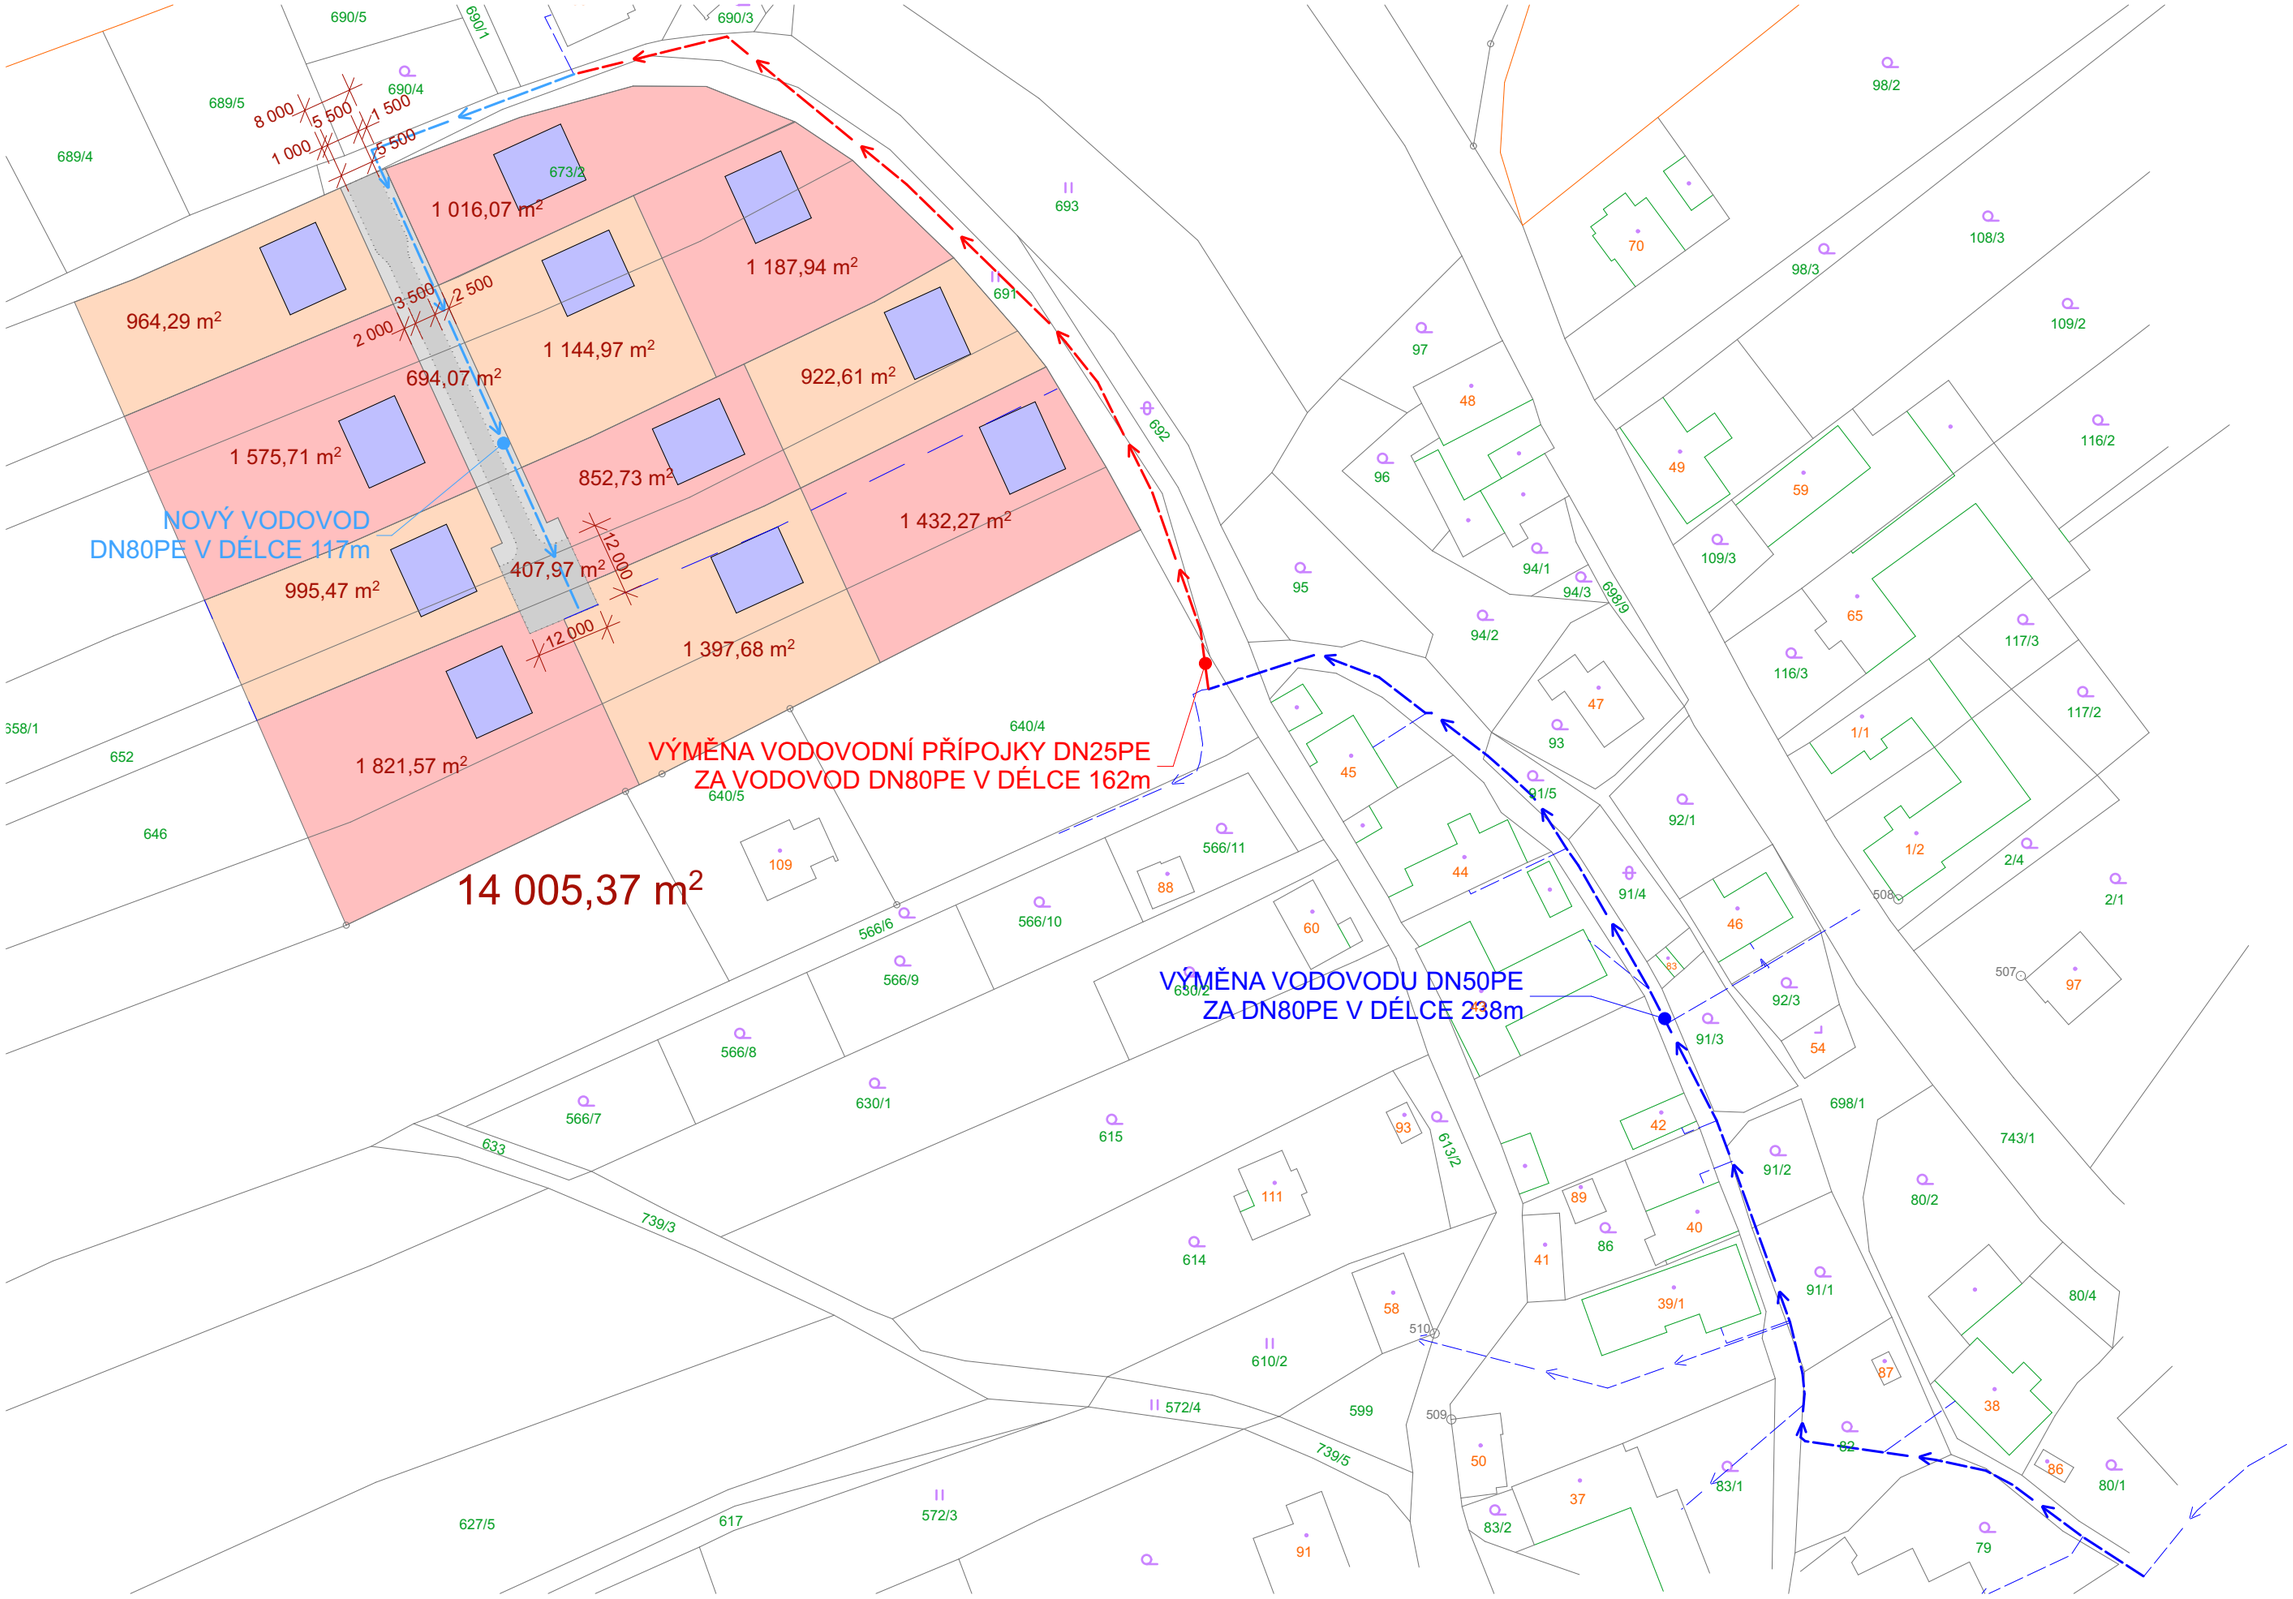

SITUACE

Architektonická kancelář, Ing.arch. Tomáš Kudělka, Kunín 104, 742 53 Kunín, Mobil 731 450 100

www.kudelka.cz

0 8m

varianta 1