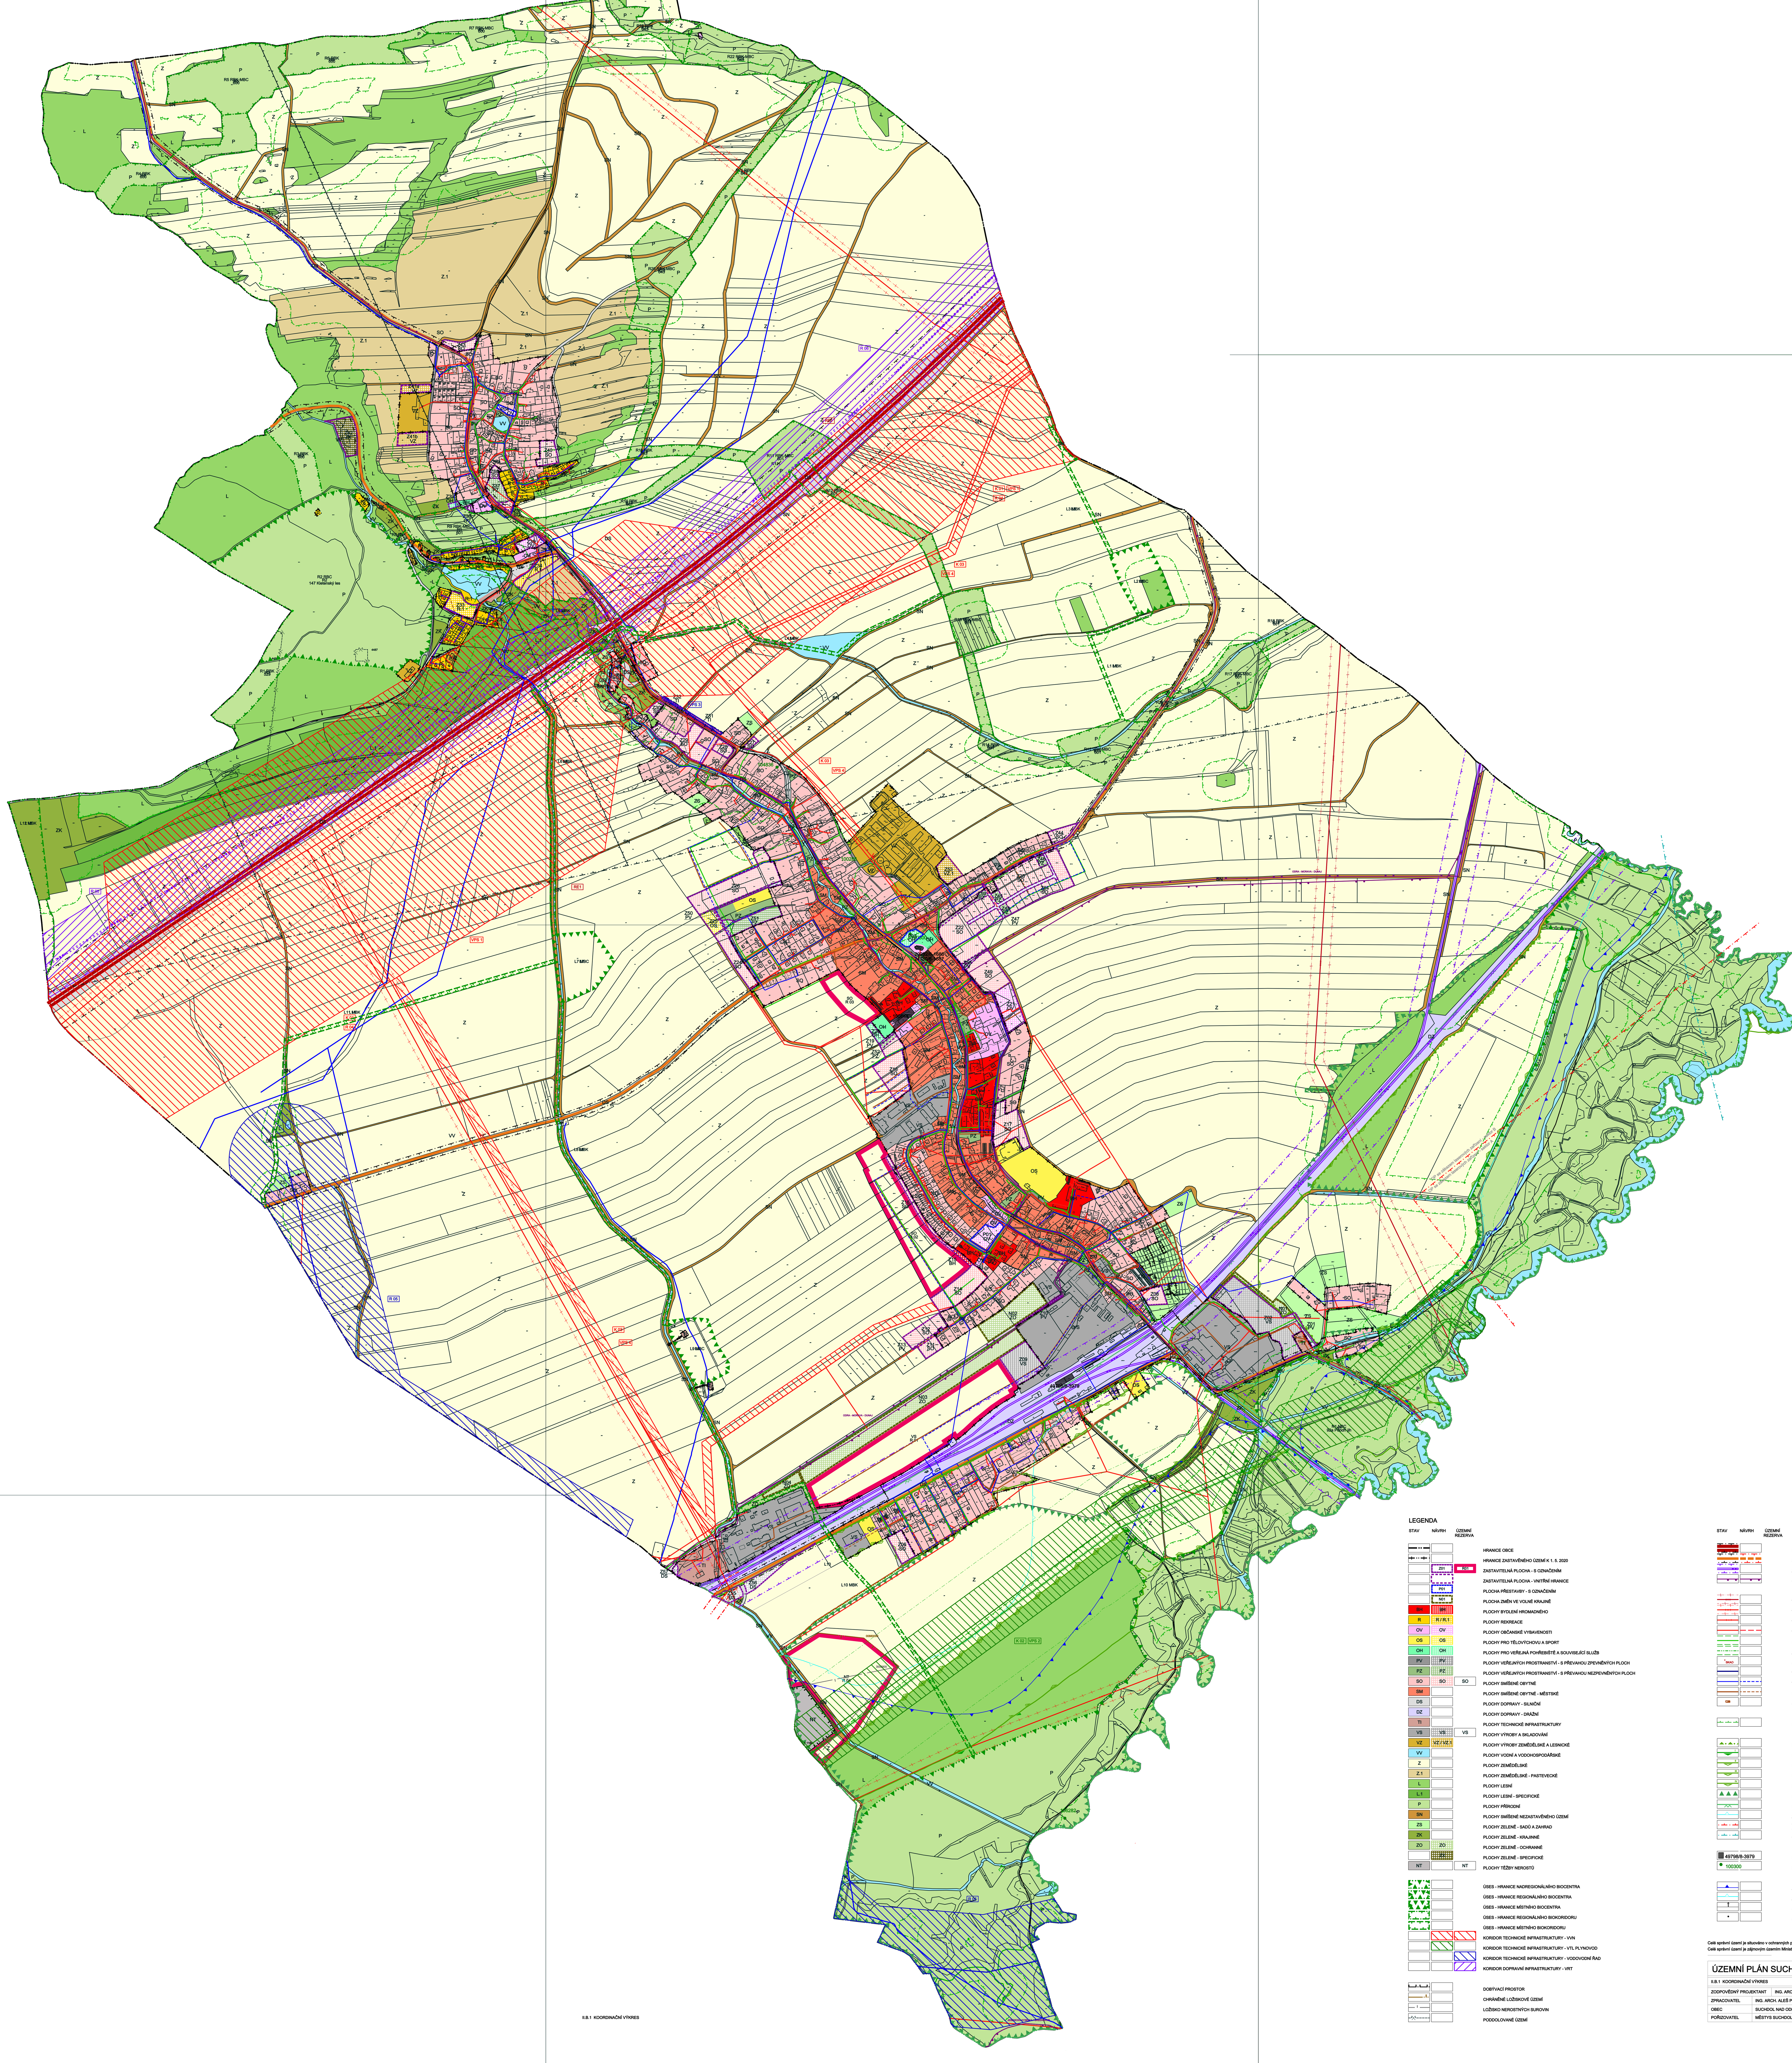

LEGENDA

STAV	NÁVRH	ÚZEMNÍ REZERVA	
			HRANICE OBCE
			HRANICE ZASTAVĚNÉHO ÚZEMÍ K 1. 5. 2020
	Z01	R01	ZASTAVITELNÁ PLOCHA - S OZNAČENÍM
			ZASTAVITELNÁ PLOCHA - VNITŘNÍ HRANICE
	P01		PLOCHA PŘESTAVBY - S OZNAČENÍM
	N01		PLOCHA ZMĚN VE VOLNÉ KRAJINĚ
BH	BH		PLOCHY BYDLENÍ HROMADNÉHO
R	R / R.1		PLOCHY REKREACE
OV	OV		PLOCHY OBČANSKÉ VYBAVENOSTI
OS	OS		PLOCHY PRO TĚLOVÝCHOVU A SPORT
OH	OH		PLOCHY PRO VEŘEJNÁ POHŘEBIŠTĚ A SOUVISEJÍCÍ SLUŽBY
PV	PV		PLOCHY VEŘEJNÝCH PROSTRANSTVÍ - S PŘEVAHOU ZPEVNĚNÝCH PLOCH
PZ	PZ		PLOCHY VEŘEJNÝCH PROSTRANSTVÍ - S PŘEVAHOU NEZPEVNĚNÝCH PLOCH
SO	SO	SO	PLOCHY SMÍŠENÉ OBYTNÉ
SM			PLOCHY SMÍŠENÉ OBYTNÉ - MĚSTSKÉ
DS			PLOCHY DOPRAVY - SILNIČNÍ
DZ			PLOCHY DOPRAVY - DRÁŽNÍ
TI			PLOCHY TECHNICKÉ INFRASTRUKTURY
VS	VS	VS	PLOCHY VÝROBY A SKLADOVÁNÍ
VZ	VZ / VZ.1		PLOCHY VÝROBY ZEMĚDĚLSKÉ A LESNICKÉ
VV			PLOCHY VODNÍ A VODOHOSPODÁŘSKÉ
Z			PLOCHY ZEMĚDĚLSKÉ
Z.1			PLOCHY ZEMĚDĚLSKÉ - PASTEVECKÉ
L			PLOCHY LESNÍ
L.1			PLOCHY LESNÍ - SPECIFICKÉ
P			PLOCHY PŘÍRODNÍ
SN			PLOCHY SMÍŠENÉ NEZASTAVĚNÉHO ÚZEMÍ
ZS			PLOCHY ZELENĚ - SADŮ A ZAHRAD
ZK			PLOCHY ZELENĚ - KRAJINNÉ
ZO	ZO		PLOCHY ZELENĚ - OCHRANNÉ
	ZX		PLOCHY ZELENĚ - SPECIFICKÉ
NT		NT	PLOCHY TĚŽBY NEROSTŮ
			ÚSES - HRANICE NADREGIONÁLNÍHO BIOCENTRA
			ÚSES - HRANICE REGIONÁLNÍHO BIOCENTRA
			ÚSES - HRANICE MÍSTNÍHO BIOCENTRA
			ÚSES - HRANICE REGIONÁLNÍHO BIOKORIDORU
			ÚSES - HRANICE MÍSTNÍHO BIOKORIDORU
			KORIDOR TECHNICKÉ INFRASTRUKTURY - VVN
			KORIDOR TECHNICKÉ INFRASTRUKTURY - VTL PLYNOVOD
			KORIDOR TECHNICKÉ INFRASTRUKTURY - VODOVODNÍ ŘAD
			KORIDOR DOPRAVNÍ INFRASTRUKTURY - VRT
			DOBÝVACÍ PROSTOR
			CHRÁNĚNÉ LOŽISKOVÉ ÚZEMÍ
			LOŽISKO NEROSTNÝCH SUROVIN
			PODDOLOVANÉ ÚZEMÍ

STAV	NÁVRH	ÚZEMNÍ REZERVA	
			DÁLNICE - S OCHRANNÝM PÁSMEM
			SILNICE II. A III. TŘÍDY - S OCHRANNÝM PÁSMEM
			ŽELEZNICE CELOSTÁTNÍHO VÝZNAMU - S OCHRANNÝM PÁSMEM
			CYKLOSTEZKA / CYKLOTRASA
			VEDENÍ EL. SÍTĚ VVN 400 kV
			VEDENÍ EL. SÍTĚ VVN 110 kV
			VEDENÍ EL. SÍTĚ VN 22 kV
			VEDENÍ EL. SÍTĚ OSTATNÍ
			PLYNOVOD STL (S OP A BP)
			ZAŘÍZENÍ PLYNOVODNÍ SÍTĚ - LINIOVÁ (S OP A BP)
SKAO			STANICE KATODICKÉ OCHRANY
			VODOVODNÍ ŘAD - DÁLKOVÝ
			VODOVODNÍ ŘAD - MÍSTNÍ
			KANALIZAČNÍ STOKA
			ČISTÍRNA ODPADNÍCH VOD
			PLOCHA 50 M OD OKRAJE POZEMKŮ S FUNKCÍ LESA
			HRANICE CHKO
			HRANICE I. ZÓNY CHKO
			HRANICE II. ZÓNY CHKO
			HRANICE III. ZÓNY CHKO
			HRANICE IV. ZÓNY CHKO
			NATURA 2000 - EVROPSKY VÝZNAMNÁ LOKALITA
			NATURA 2000 - PTAČÍ OBLAST
			ZÁJMOVÉ ÚZEMÍ MO ČR - NADZEMNÍ STAVBY
			OCHRANNÉ PÁSMO LETIŠTĚ - ZÁKAZ LASEROVÝCH ZAŘÍZENÍ SEKTOR A / SEKTOR B (zbývající část řešeného území)
			OCHRANNÉ PÁSMO LETIŠTĚ - S VÝŠKOVÝM OMEZENÍM STAVEB
49798/8-3979			KULTURNÍ PAMÁTKA - S REJSTŘ. ČÍSLEM
100300			PAMÁTNÝ STROM - S OZNAČENÍM
			ZÁPLAVOVÉ ÚZEMÍ - AKTIVNÍ ZÓNA
			ZÁPLAVOVÉ ÚZEMÍ - Q100
			SESUVNÉ ÚZEMÍ - REGISTROVANÉ, PLOŠNÉ
			SESUVNÉ ÚZEMÍ - REGISTROVANÉ, BODOVÉ

Celé správní území je situováno v ochranných pásmech leteckých zabezpečovacích zařízení Ministerstva obrany.
Celé správní území je zájmovým územím Ministerstva obrany z hlediska povolování vyjmenovaných druhů staveb.

ÚZEMNÍ PLÁN SUCHDOL NAD ODROU

II.B.1 KOORDINAČNÍ VÝKRES			
ZODPOVĚDNÝ PROJEKTANT	ING. ARCH. ALEŠ PALACKÝ		
ZPRACOVATEL	ING. ARCH. ALEŠ PALACKÝ a kol.	VÝKRES Č.	II.B.1
OBEC	SUCHDOL NAD ODROU	MĚŘÍTKO	1 : 5 000
POŘIZOVATEL	MĚSTYS SUCHDOL NAD ODROU	DATUM	12 / 2021