


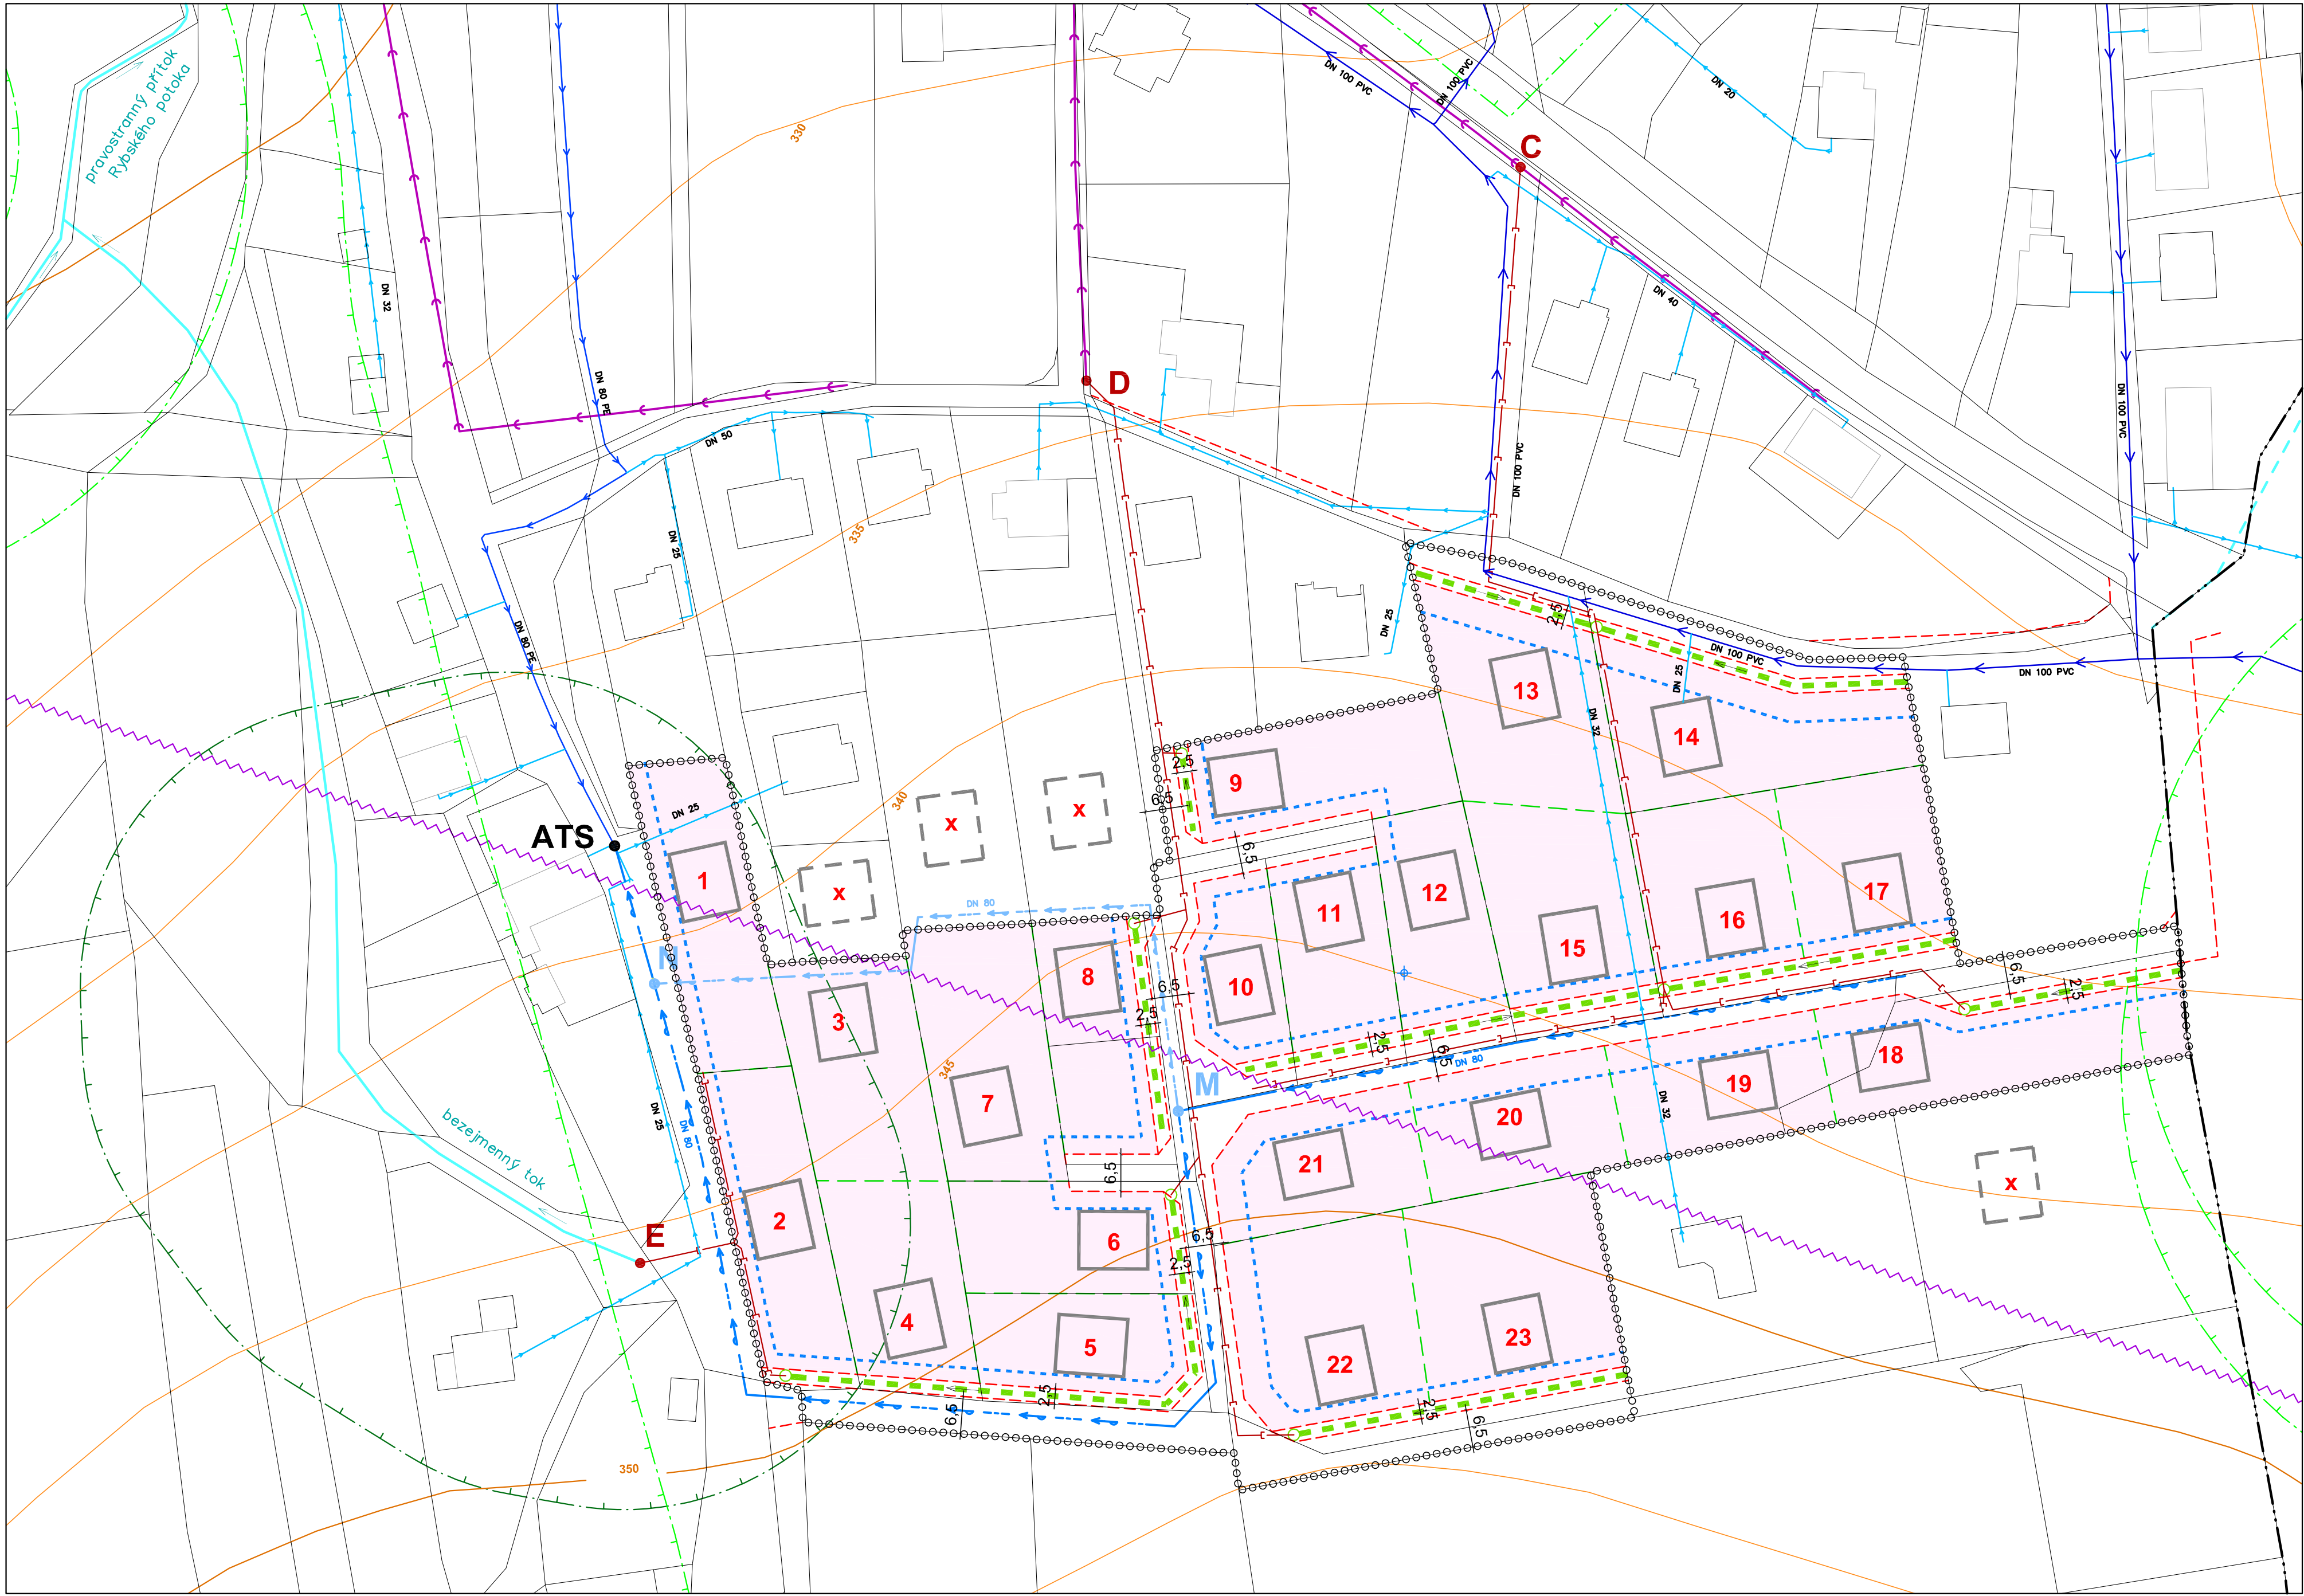

STAV A LIMITY VYUŽITÍ ÚZEMÍ

- řešené území
- hranice obce
- katastrální mapa
- vrstevnice
- vodní tok, příkop, strouha
- zatrubněná vodoteč
- bezpečnostní pásmo sondy plynu a VTL plynovodu
- radioreléová trasa
- ochranné pásmo pozemků určených k plnění funkce lesa
- hlavní zásady využití území
- plochy bydlení individuální
- plochy veřejných prostranství pro komunikace, inž. sítě a zeleň
- uliční čára - hranice veřejných prostranství
- stavební čára volná
- kóty veřejných prostranství v metrech

SMĚRNÉ A BILANČNÍ ÚDAJE

- doporučené dělení pozemků
- 8 orientační umístění domu, číslo stavební parcely
- x možnost výstavby RD mimo hranici řešeného území


Zákresy umístění tras inženýrských sítí ve veřejných prostranstvích jsou schematické.

VODNÍ HOSPODÁŘSTVÍ - NÁVRH

- ATS automatická tlaková stanice
- vodovodní řady DN 80 PVC ve veřejném prostranství
- možnost zokruhování vodovodu přes soukromé zahrady
- kanalizace jednotná
- retenční příkop, trativod, zasakovací studna s přepadem

VODNÍ HOSPODÁŘSTVÍ - STAV

- DN 100 PVC vodovodní řad DN 100 PVC
- DN 80 PVC vodovodní řad DN 80 PVC
- DN 25 vodovodní přípojka
- jednotná kanalizace
- studna na pozemku parc.č. 1616/4

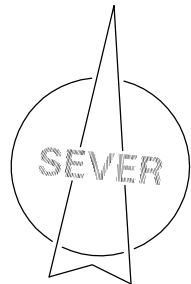

Územní studie "Kopečná", Rybí		výkres č.	03
výkres:	VÝKRES VODNÍHO HOSPODÁŘSTVÍ	měřítko	1:1000
objednatel:	Obec Rybí, č.pop. 380, 742 65 Rybí	formát	3xA4
projektant:	Ing.arch.Kateřina Buschová, ČKA 3017	datum	11 / 2022