ALTERNATIVNÍ VÝKRES DOPRAVY **A**

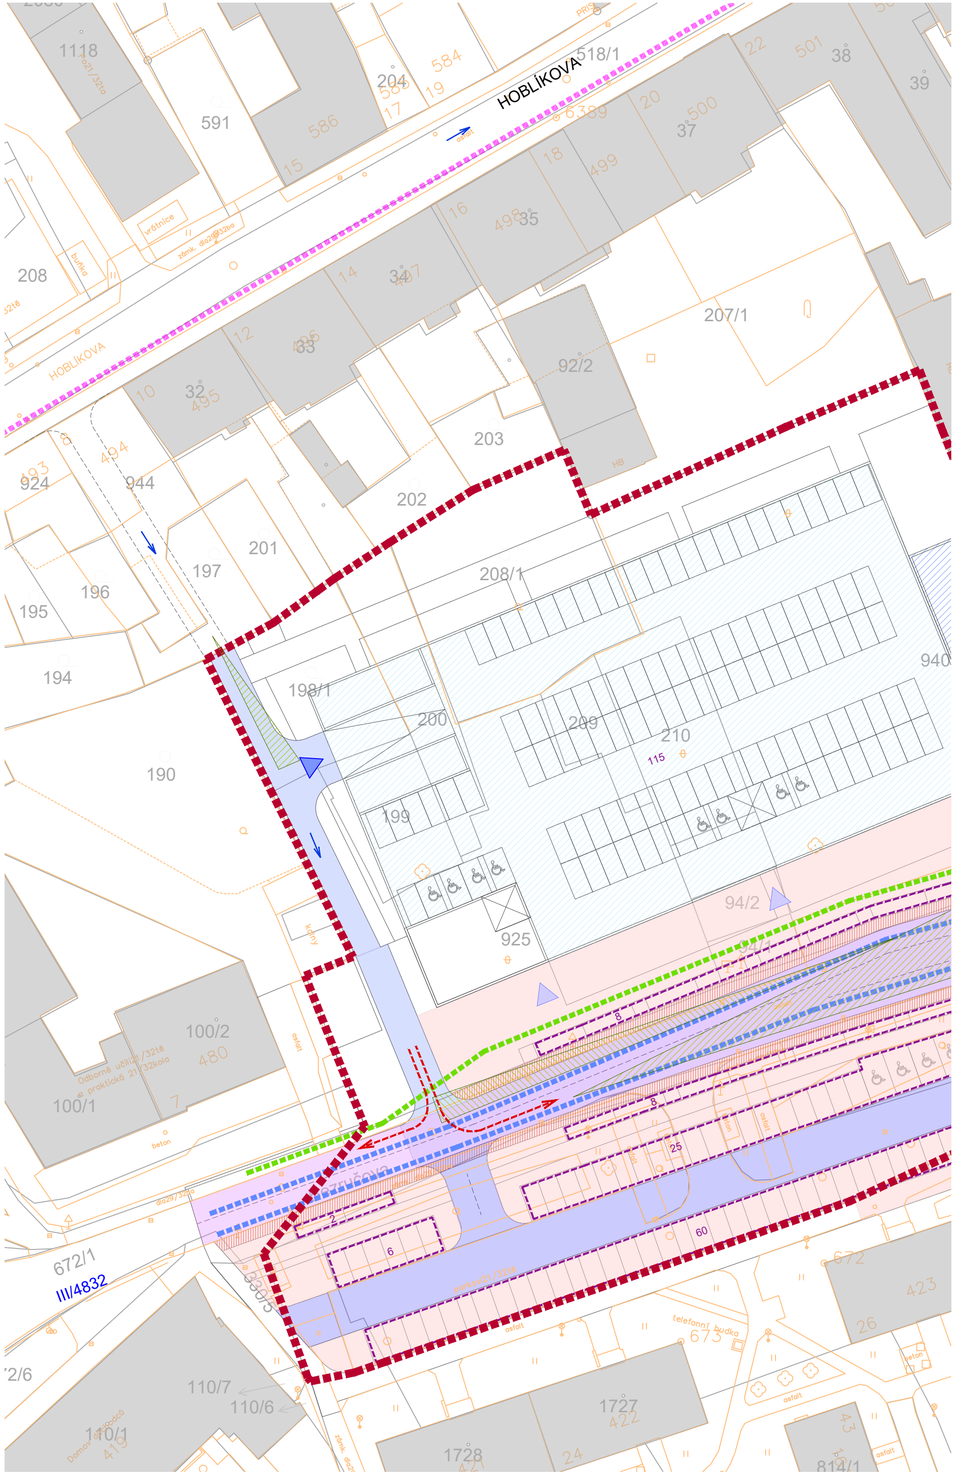

ALTERNATIVNÍ VÝKRES DOPRAVY **B**

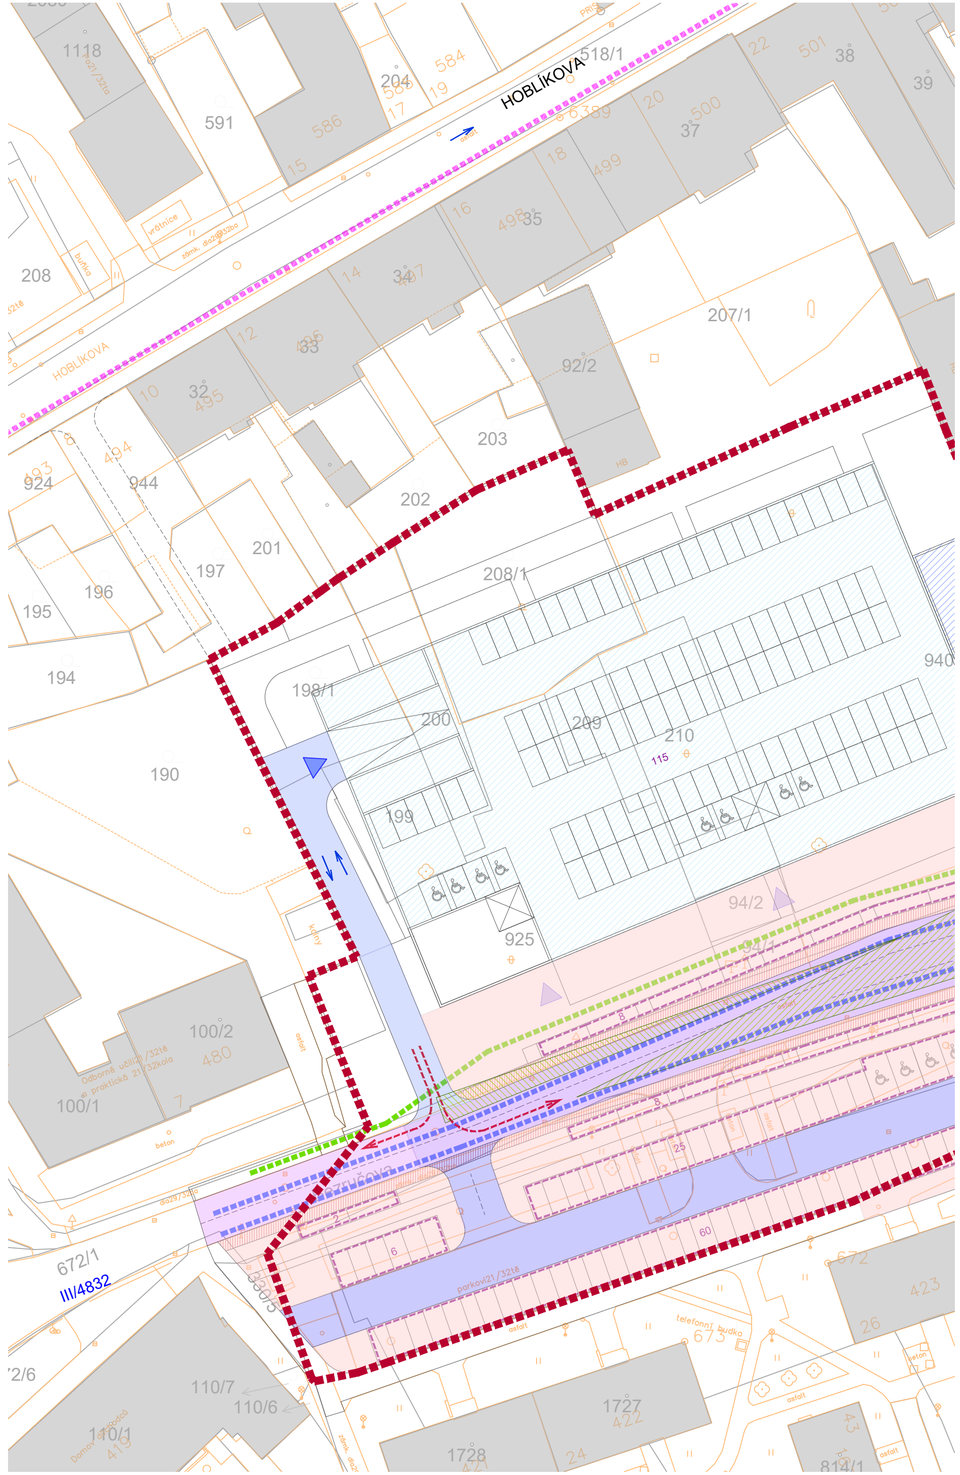

LEGENDA

- KATASTRÁLNÍ MAPA
- HRANICE ŘEŠENÉHO ÚZEMÍ
- OKOLNÍ ZÁSTAVBA - STÁVAJÍCÍ
- SILNICE III TŘÍDY - SBĚRNÁ - STÁVAJÍCÍ
- SILNICE III TŘÍDY - SBĚRNÁ - NOVĚ NAVRŽENÁ
- MÍSTNÍ KOMUNIKACE OBSLUŽNÁ - STÁVAJÍCÍ
- MÍSTNÍ KOMUNIKACE OBSLUŽNÁ - NOVĚ NAVRŽENÁ
- MÍSTNÍ KOMUNIKACE OBSLUŽNÁ - UPRAVENÁ
- PLOCHY KOMUNIKACE A PROSTRANSTVÍ MÍSTNÍHO VÝZNAMU
- PODZEMNÍ GARÁŽE - BYTY
- HROMADNÉ GARÁŽE - PARKOVACÍ DŮM
- ROZHLEDOVÝ TROJÚHELNÍK
- PŘECHOD STÁVAJÍCÍ - DOPLNĚNÝ O OSTRŮVEK
- PŘECHOD NOVĚ NAVRŽENÝ
- CYKLOPRUH 1,5 m NOVĚ NAVRŽENY
- CYKLOSTEZKA STÁVAJÍCÍ
- HLAVNÍ PĚŠÍ TRASA
- TRASA HROMADNÍ DOPRAVY
- PARKOVACÍ STÁNÍ NA TERENU
- HLAVNÍ VSTUPY
- VJEZDY DO PODZEMNÍCH GARÁŽÍ
- MHD ZASTÁVKA MHD
- 15 POČET PARKOVACÍCH STÁNÍ
- SMĚR JÍZDY
- DOPRAVNÍ TOKY - VJEZD DO PD
- DOPRAVNÍ TOKY - VÝJEZD Z PD

ZÁZNAM O ÚČINNOSTI

DATUM NABYTÍ ÚČINNOSTI:

SPRÁVNÍ ORGÁN
KTERÝ ÚZEMNÍ STUDII POŘÍDIL:
Odbor územního plánování a stavebního řádu
Městský úřad Nový Jičín
Masarykovo náměstí 1/1
741 01 Nový Jičín

město **Nový Jičín**

JMÉNO, PŘÍJMENÍ, FUNKCE OPRÁVNĚNÉ ÚŘEDNÍ OSOBY POŘIZOVATELE:
Ing. Kateřina Riedlová
vedoucí odboru
územního plánování a stavebního řádu
Městský úřad Nový Jičín

RAZÍTKO, PODPIS

OBJEDNATEL
Město Nový Jičín
Městský úřad Nový Jičín
Masarykovo náměstí 1/1
741 01 Nový Jičín

ZHOTOVITEL
P.P. Architects s.r.o.
Slovinská 29
612 00 Brno
tel.: +420 541 210 454
e-mail: atelier@pparch.cz

PP

Arch

ZODPOVĚDNÝ PROJEKTANT
Ing. arch. Pavel Pekár
Čoupkových 4
624 00 Brno
gsm: +420 606 268 954
e-mail: pekar@pparch.cz

RAZÍTKO, PODPIS

NÁZEV AKCE
ÚZEMNÍ STUDIE
LOKALITY NA UL. BEZRUČOVA
V NOVÉM JIČÍNĚ

VEDOUCÍ PROJEKTU:
Ing. arch. Pavel Pekár

DATUM: ŘÍJEN 2022
STUPEŇ: ČISTOPIS

NÁZEV VÝKRESU

VÝKRESY DOPRAVY -
ALTERNATIVNÍ ŘEŠENÍ A, B

ČÍSLO PARÉ

ČÁST PROJEKTU
GRAFICKÁ ČÁST

MĚŘÍTKO: 1:500
ČÍSLO VÝKRESU: 04