


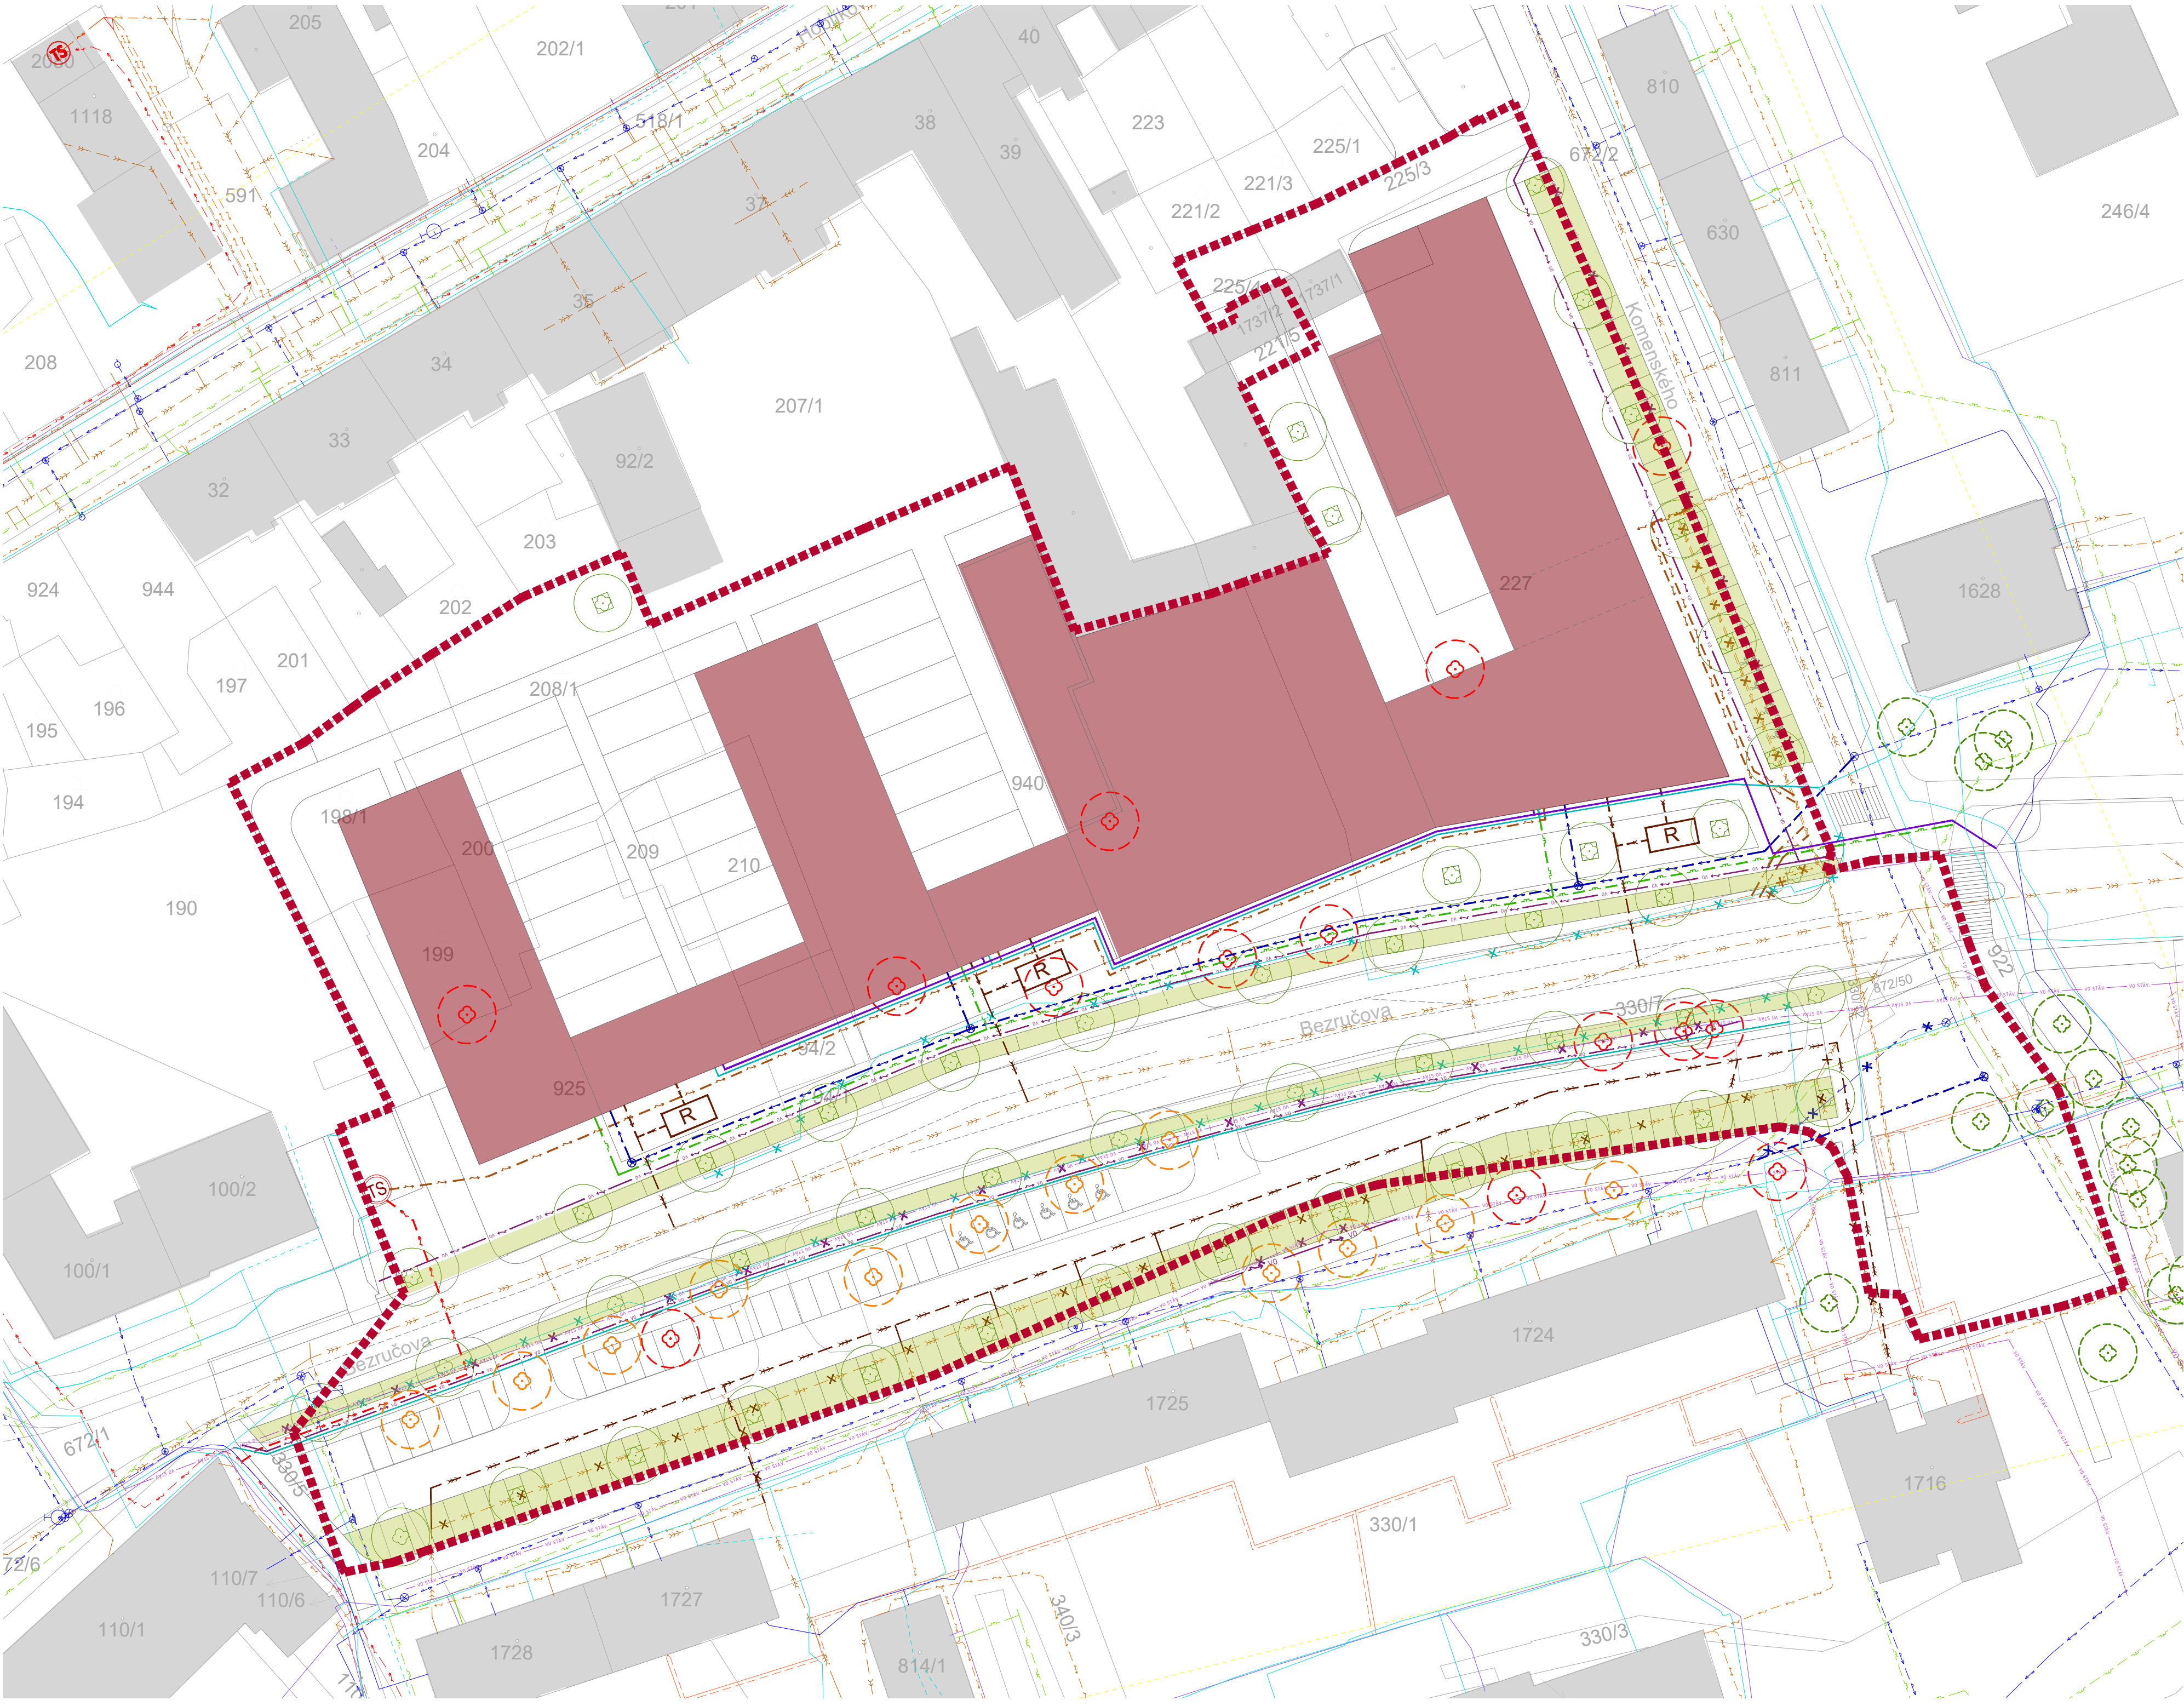

LEGENDA		
	KATASTRÁLNÍ MAPA	
	OKOLNÍ ZÁSTAVBA - STÁVAJÍCÍ	
	NAVRHOVANÁ ZÁSTAVBA	
	STROMOVÝ PÁS	
	HRANICE ŘEŠENÉHO ÚZEMÍ	
	STÁVAJÍCÍ STROM URČENÝ KE KÁCENÍ	
	STÁVAJÍCÍ STROM URČENÝ KE KÁCENÍ (NENÍ ZAMĚŘENA POLOHA)	
	STÁVAJÍCÍ STROM	
	NAVRŽENÝ STROM	
TECHNICKÁ INFRASTRUKTURA		
STAV	NÁVRH	
		SEK CETIN - METALICKÝ KABEL
		SEK CETIN - OPTICKÝ KABEL, HDPE TRUBKA NEBO SOUBĚH
		OPTICKÉHO A METALICKÉHO KABELU
		OPTICKÝ KABEL NUNET
		VVKs VODAFONE
		METALICKÝ KABEL VE SPRÁVĚ MVČR (PŘÍBLIŽNÁ TRASA)
		PODZEMNÍ VEDENÍ NN DO 1 kV
		PODZEMNÍ VEDENÍ VN DO 35 kV
		DISTRIBUČNÍ TRAFOSTANICE
		KABELOVÉ ROZVODY VEŘEJNÉHO OSVĚTLENÍ
		TEPLOVOD
		PLYNOVODNÍ NTL
		RETENČNÍ NÁDRŽ
		KANALIZACE JEDNOTNÁ
		KANALIZACE DEŠŤOVÁ
		KANALIZACE SPLAŠKOVÁ
		KANALIZACE JEDNOTNÁ - ŠACHTA
		KANALIZACE JEDNOTNÁ - VPUSŤ
		VODOVOD
		VODOVODNÍ PŘÍPOJKA
		VODOVODNÍ ŠACHTA
		VODOVODNÍ HYDRANT
		RUŠENÉ VEDENÍ IS

ZÁZNAM O ÚČINNOSTI

- ☐ SPRÁVNÍ ORGÁN
KTERÝ ÚZEMNÍ STUDII POŘÍDL:
Odbor územního plánování a stavebního řádu
Městský úřad Nový Jičín
Masarykovo náměstí 1/1
741 01 Nový Jičín
- ☐ OBJEDNATEL
Město Nový Jičín
Městský úřad Nový Jičín
Masarykovo náměstí 1/1
741 01 Nový Jičín
- ☐ ZHOTOVITEL
P.P. Architects s.r.o.
Slovinská 29
612 00 Brno
tel.: +420 541 210 454
e-mail: atelier@pparch.cz

město
Nový Jičín

PP

Arch

- ☐ JMÉNO, PŘÍJMENÍ, FUNKCE OPRAVNĚNÉ
ÚŘEDNÍ OSOBY POŘIZOVATELE:
Ing. Kateřina Riedlová
vedoucí odboru
územního plánování a stavebního řádu
Městský úřad Nový Jičín
- ☐ ZODPOVĚDNÝ PROJEKTANT
Ing. arch. Pavel Pekár
Coupkových 4
624 00 Brno
gsm: +420 606 268 954
e-mail: pekar@pparch.cz
- ☐ RAZÍTKO, PODPIS

- ☐ NÁZEV AKCE
ÚZEMNÍ STUDIE
LOKALITY NA UL. BEZRUČOVA
V NOVÉM JIČÍNĚ
- ☐ VEDOUCÍ PROJEKTU:
Ing. arch. Pavel Pekár

- ☐ DATUM NABYTÍ ÚČINNOSTI:
- ☐ DATUM
ŘÍJEN 2022

☐ STUPEŇ
ČISTOPIS
- ☐ NÁZEV VÝKRESU

VÝKRES TECHNICKÉ INFRASTRUKTURY

ČÍSLO PARÉ

☐ ČÁST PROJEKTU
GRAFICKÁ ČÁST

☐ MĚŘÍTKO
1:500

☐ ČÍSLO VÝKRESU
05