


ÚZEMNÍ STUDIE PRO PLOCHU BI-Z5 "MALOSTRANSKÁ - SEVER"

6. KOORDINAČNÍ VÝKRES

MĚŘÍTKO 1 : 1 000

LEGENDA:

	VYMEZENÍ ŘEŠENÉ PLOCHY		LEGENDA NAVRŽENÉ DOPRAVNÍ INFRASTRUKTURY:
	KOMUNIKACE A DOPRAVNÍ PLOCHY		KOMUNIKACE OBSLUŽNÉ A DOPRAVNÍ PLOCHY
	KOMUNIKACE A DOPRAVNÍ PLOCHY		KOMUNIKACE OSTATNÍ - POLNÍ CESTY (PROVOZNĚ ZPEVNĚNÉ)
	POZEMKY PRO VÝSTAVBU RODINNÝCH DOMŮ		HRANICE, ULIČNÍ A STAVEBNÍ ČÁRY:
	POZEMKY ZAHRAD		HRANICE ZASTAVĚNÉHO ÚZEMÍ DLE PLATNÉHO ÚP
	POZEMKY VEŘEJNÝCH PROSTRANSTVÍ (dle §7 odst. 2 vyhl. 501/2006 Sb.)		ULIČNÍ ČÁRA
	OSTATNÍ DOPLŇUJÍCÍ JEVY:		STAVEBNÍ ČÁRA
	STAVBY, KTERÉ NEJSOU SOUČÁSTÍ KATASTRÁLNÍ MAPY (ORIENTAČNÍ ZÁKRES)		NAVRŽENÁ HRANICE STAVEBNÍCH POZEMKŮ (IDEOVÝ NÁVRH)
	LEGENDA STÁVAJÍCÍ INFRASTRUKTURY VODNÍHO HOSPODÁŘSTVÍ:		NAVRŽENÁ HRANICE POZEMKŮ VEŘEJNÝCH PROSTRANSTVÍ
	VODOVODNÍ PŘÍVADĚČ VODOJEM SUVOROVOVA - KUNÍN VČETNĚ OCHRANNÉHO PÁSMA		LEGENDA NAVRŽENÉ INFRASTRUKTURY VODNÍHO HOSPODÁŘSTVÍ:
	MÍSTNÍ VODOVODNÍ ŘÁD		HRANICE ÚZEMNÍ REZERVY PRO VODOVODNÍ PŘÍVADĚČ MANKOVICE - NOVÝ JIČÍN DLE PLATNÝCH ZŮR MSK (KORIDOR V502)
	SPLAŠKOVÁ KANALIZACE (GRAVITAČNÍ)		HRANICE ÚZEMNÍ REZERVY PRO VODOVODNÍ PŘÍVADĚČ MANKOVICE - NOVÝ JIČÍN DLE PLATNÉHO ÚP (KORIDOR KT-R1)
	SPLAŠKOVÁ KANALIZACE (TLAKOVÁ)		VODOVODNÍ PŘÍVADĚČ MANKOVICE - NOVÝ JIČÍN (NAVRŽENÁ TRASA ÚZEMNÍ REZERVY)
	ČERPAČÍ STANICE KANALIZACE		VODOVODNÍ ŘÁD
	ODVODŇOVACÍ PŘÍKOP (ORIENTAČNÍ ZÁKRES)		SPLAŠKOVÁ KANALIZACE
	ODVODNĚNÉ POZEMKY		DEŠŤOVÁ KANALIZACE
	VODNÍ TOKY		VÝUSTNÍ OBJEKT DEŠŤOVÉ KANALIZACE
	ZÁPLAVOVÉ ÚZEMÍ (Q20)		ORIENTAČNÍ UMÍSTĚNÍ OBJEKTŮ HOSPODÁŘENÍ S DEŠŤOVOU VODOU (PRŮLEHY, JINÁ ZAŘÍZENÍ)
	ZÁPLAVOVÉ ÚZEMÍ (Q100)		
	ZÁPLAVOVÉ ÚZEMÍ (Qmax)		
	LEGENDA STÁVAJÍCÍ ENERGETICKÉ INFRASTRUKTURY A TELEKOMUNIKACÍ:		LEGENDA STÁVAJÍCÍ ENERGETICKÉ INFRASTRUKTURY A TELEKOMUNIKACÍ:
	VEDENÍ ZVN 400 kV, VVN 220 kV a VVN 110 kV VČETNĚ OCHRANNÉHO PÁSMA		VEDENÍ VV, ZEMNÍ KABELOVÉ
	VEDENÍ VV 22kV VZDUŠNÉ VČETNĚ OCHRANNÉHO PÁSMA		DISTRIBUČNÍ TRAFOSTANICE 22/0,4 kV
	DISTRIBUČNÍ TRAFOSTANICE 22/0,4 kV		VEDENÍ NN, ZEMNÍ KABELOVÉ
	VEDENÍ NN, VZDUŠNÉ		STŘEDOTLAKÝ (STL) PLYNOVOD
	VEDENÍ NN, ZEMNÍ KABELOVÉ		MÍSTNÍ TELEKOMUNIKAČNÍ VEDENÍ, ZEMNÍ KABELOVÉ
	STŘEDOTLAKÝ (STL) PLYNOVOD		
	MÍSTNÍ TELEKOMUNIKAČNÍ VEDENÍ, ZEMNÍ KABELOVÉ		
	RADIORELEVY SPOJ		
	ZRUŠENO		

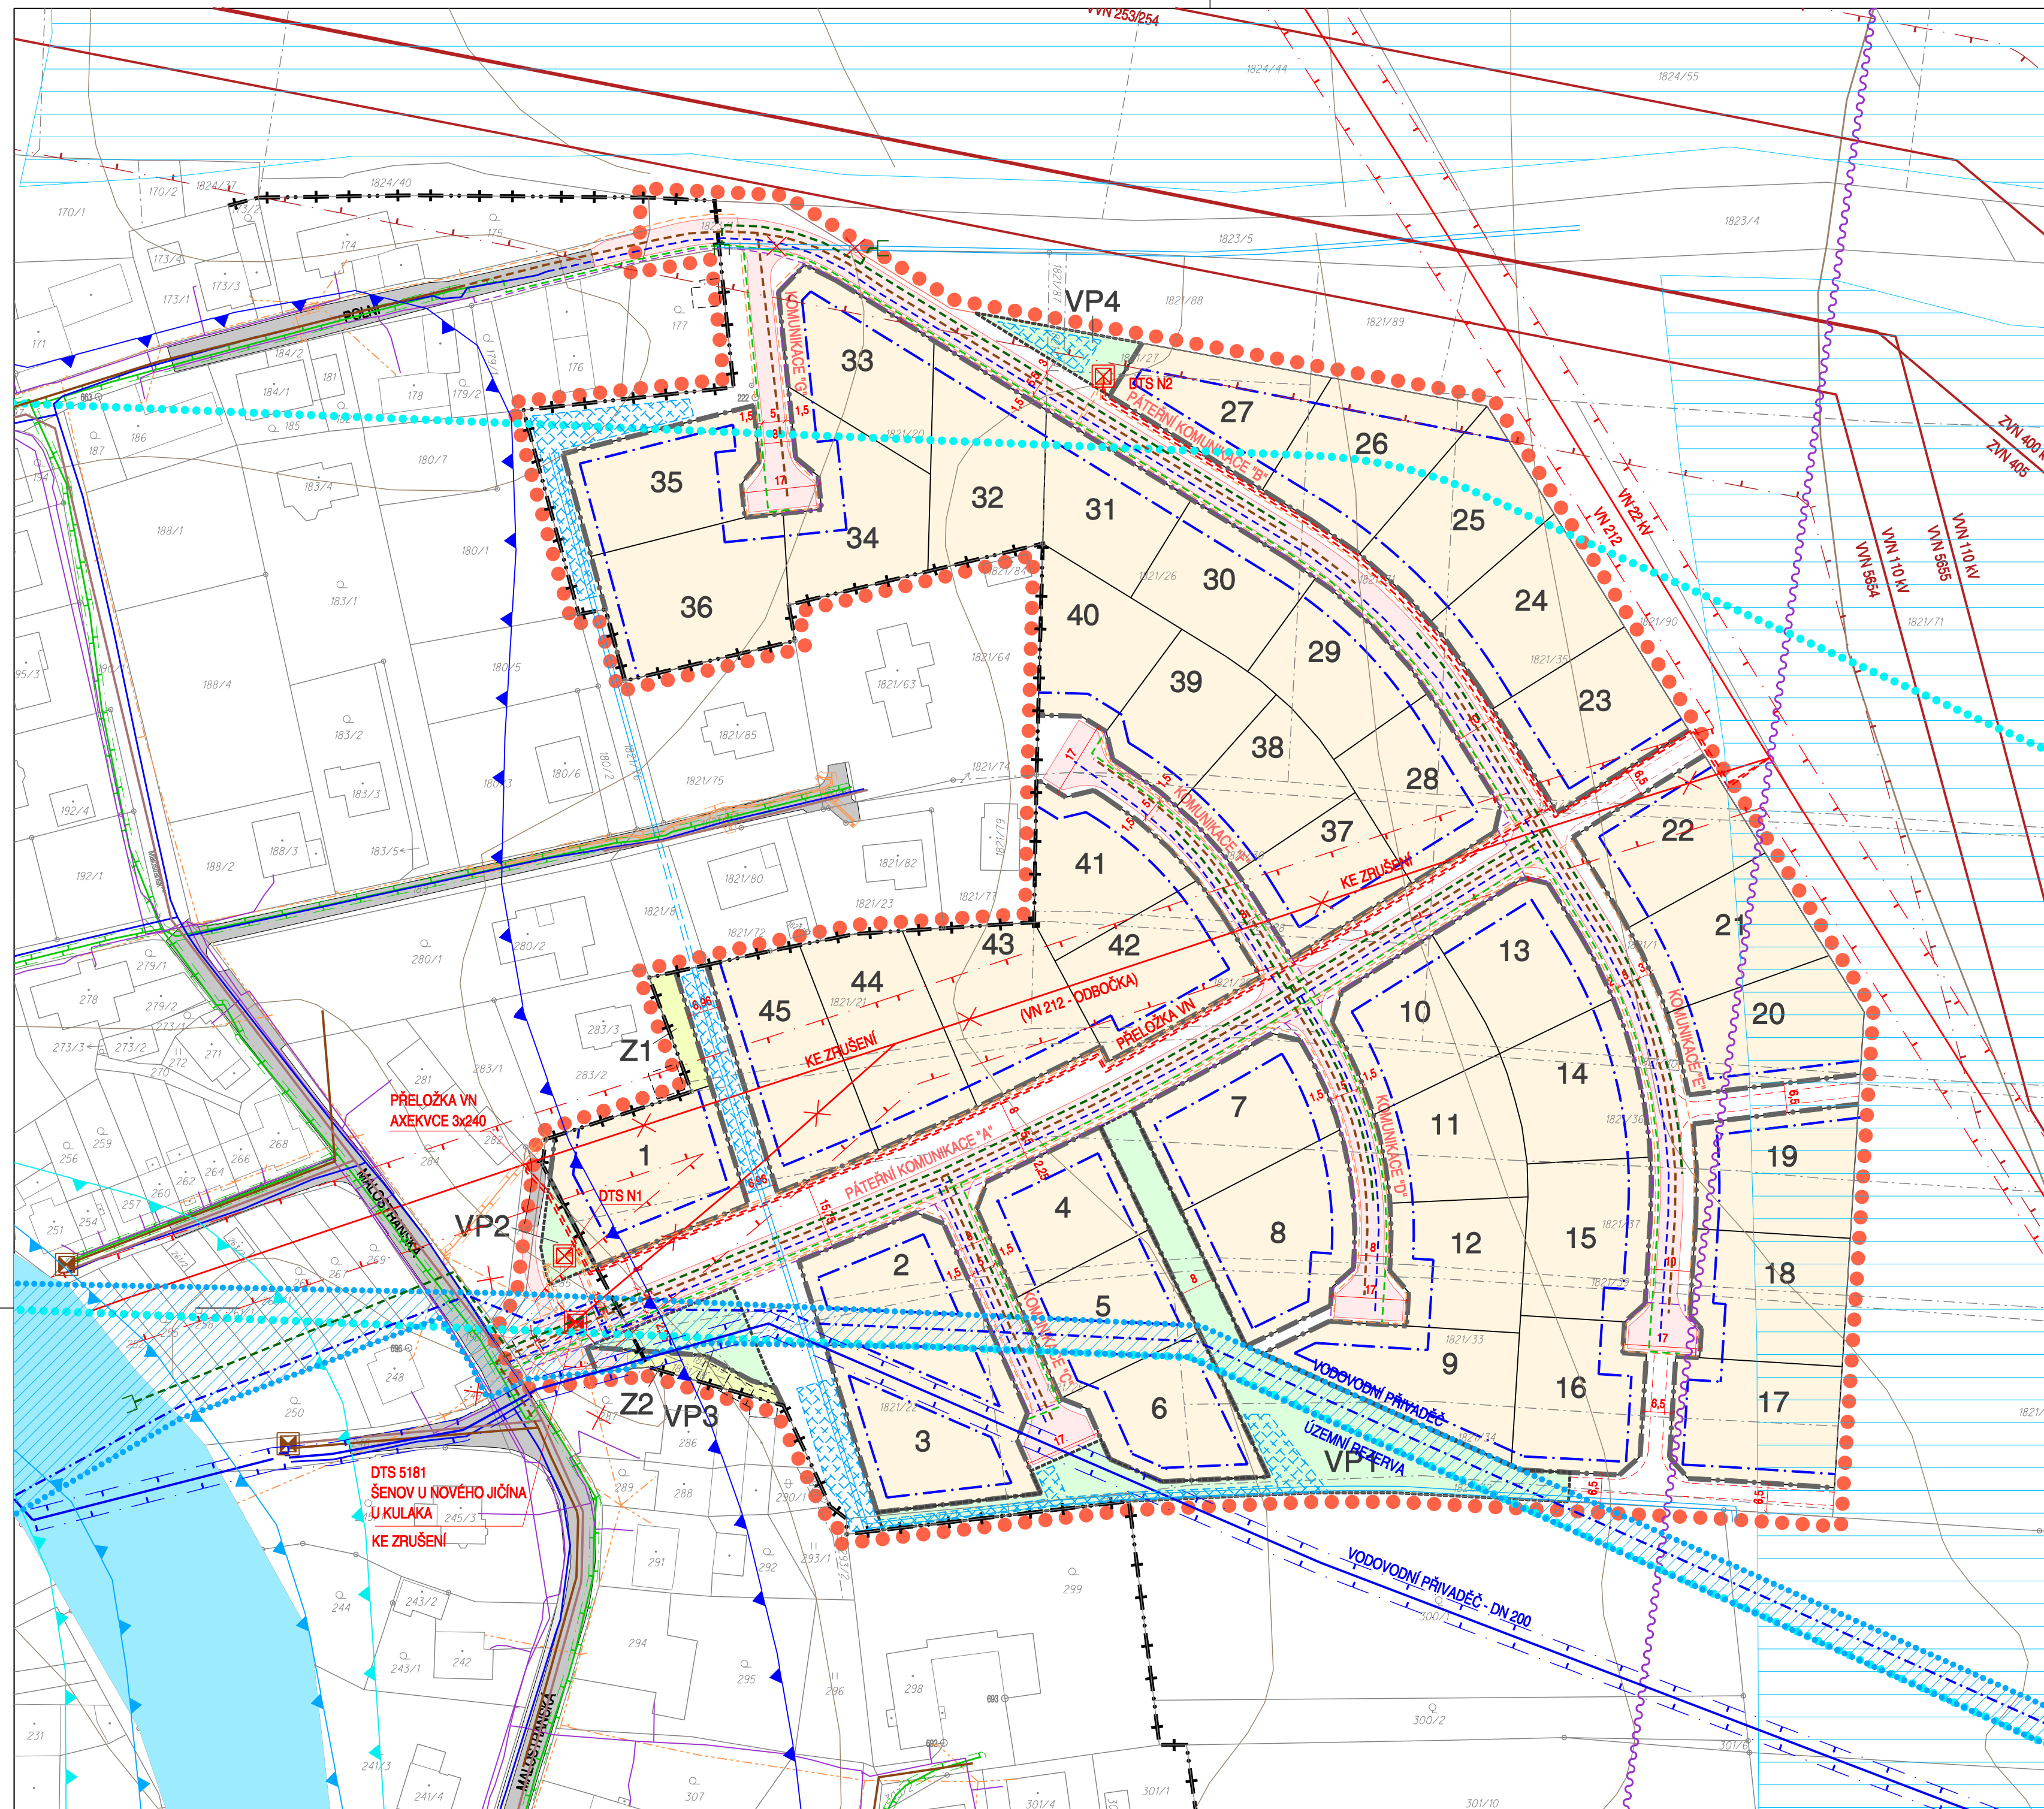

VÝMĚRA ŘEŠENÉHO ÚZEMÍ: 5,768 ha
 MINIMÁLNÍ VÝMĚRA POZEMKŮ VEŘEJNÉHO PROSTRANSTVÍ (dle ÚP / dle § 7 odst. 2 vyhl. 501/2006 Sb.): > 2000 m² / 2 884 m²
 NAVRŽENÁ VÝMĚRA VEŘEJNÉHO PROSTRANSTVÍ: 2945 m²
 ÚDAJE Z KATASTRU NEMOVITOSTÍ K 02/2023
 PODKLADOVÁ DATA (c) ČESKÝ ÚŘAD ZEMĚMĚŘICKÝ A KATASTRÁLNÍ
 PROJEKTOVÁ ČINNOST, URBANISMUS, ÚZEMNÍ PLÁNOVÁNÍ, EKOLOGIE, GIS

URBANISTICKÉ STŘEDISKO OSTRAVA, s.r.o.
 Ostrava s.r.o. Spartakovců 3, Ostrava-Poruba, 70800 tel: 596 939 530, 596 939 531

ZODP. PROJEKTANT: ING. ARCH. VLADIMÍRA FUSKOVÁ
 ZPRACOVATEL: ING. VÁCLAV ŠKVAŇ
 OBJEDNATEL: OBEC ŠENOV U NOVÉHO JIČÍNA
 DATUM: PROSINEC 2023