
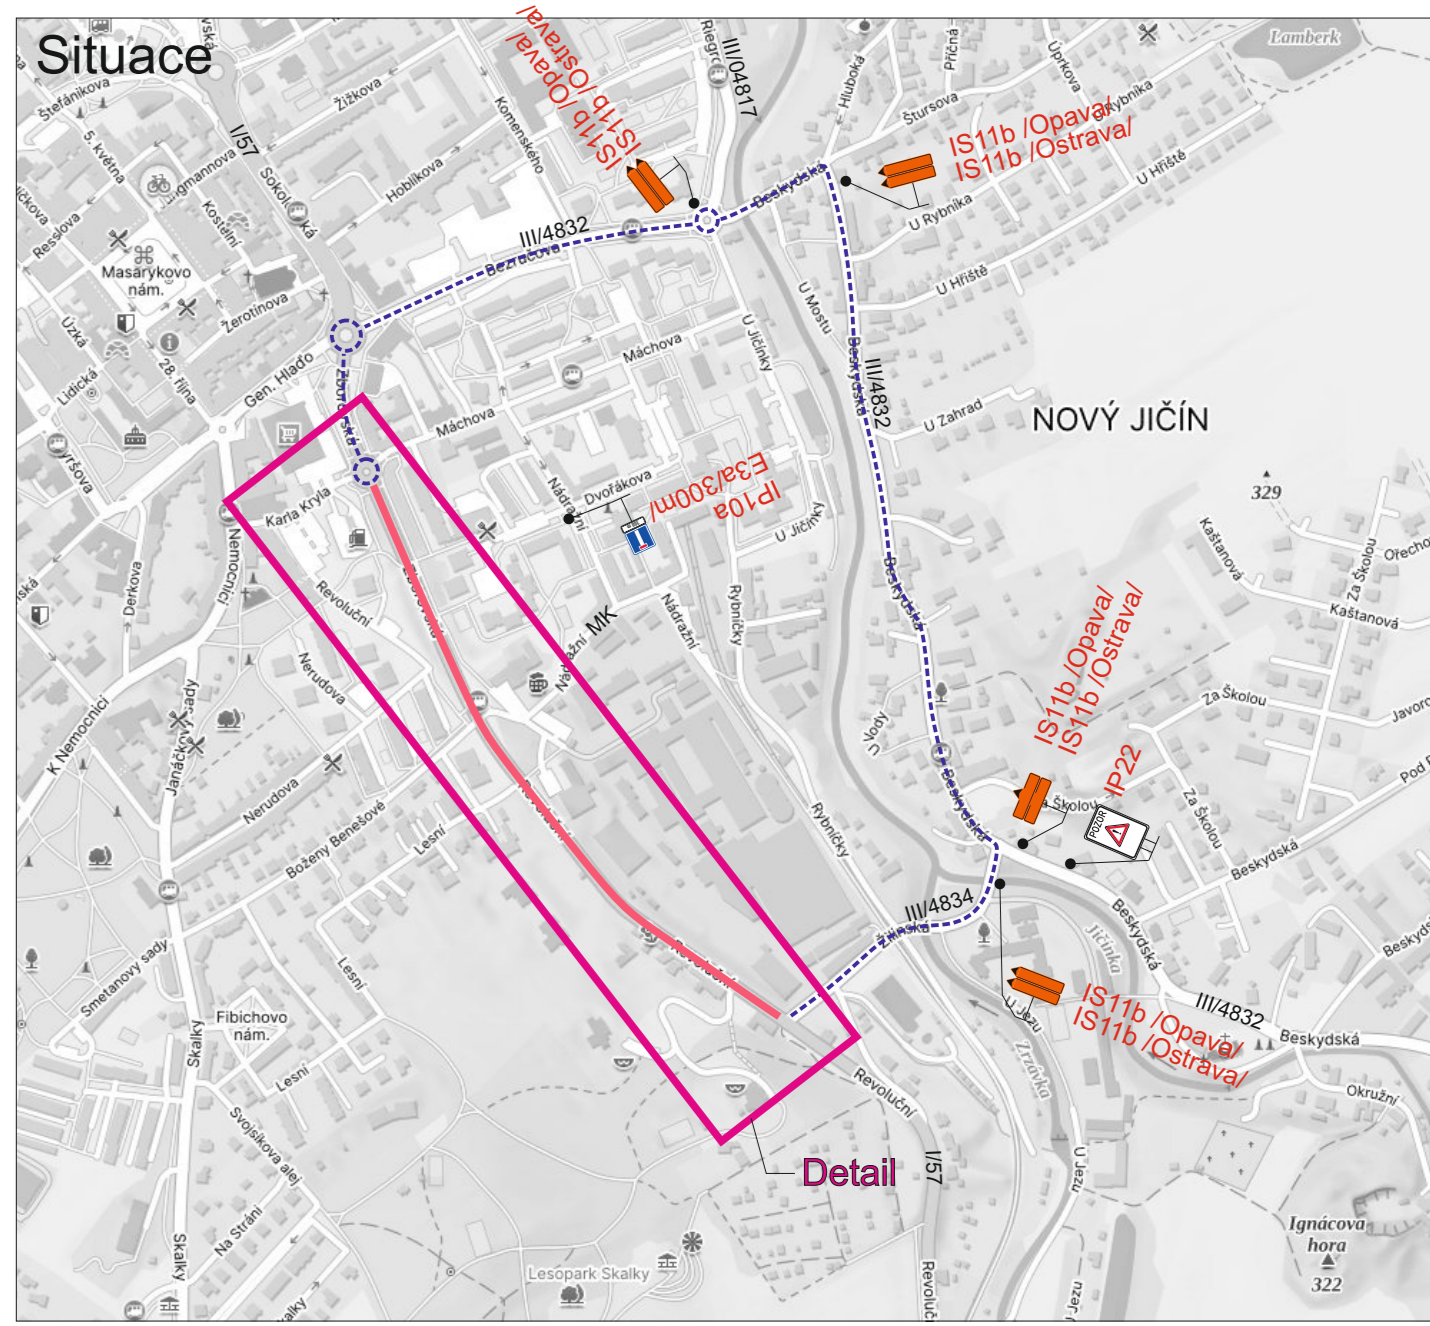
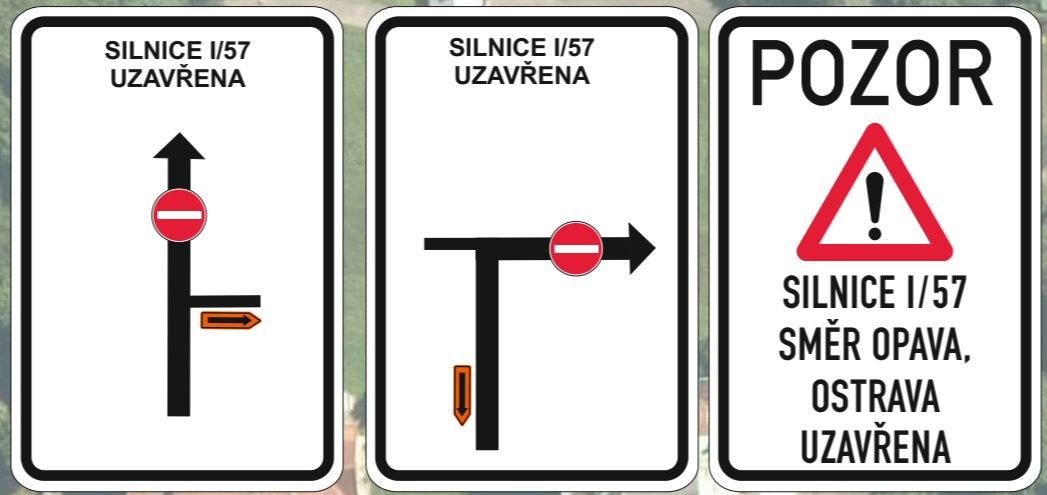


Detail

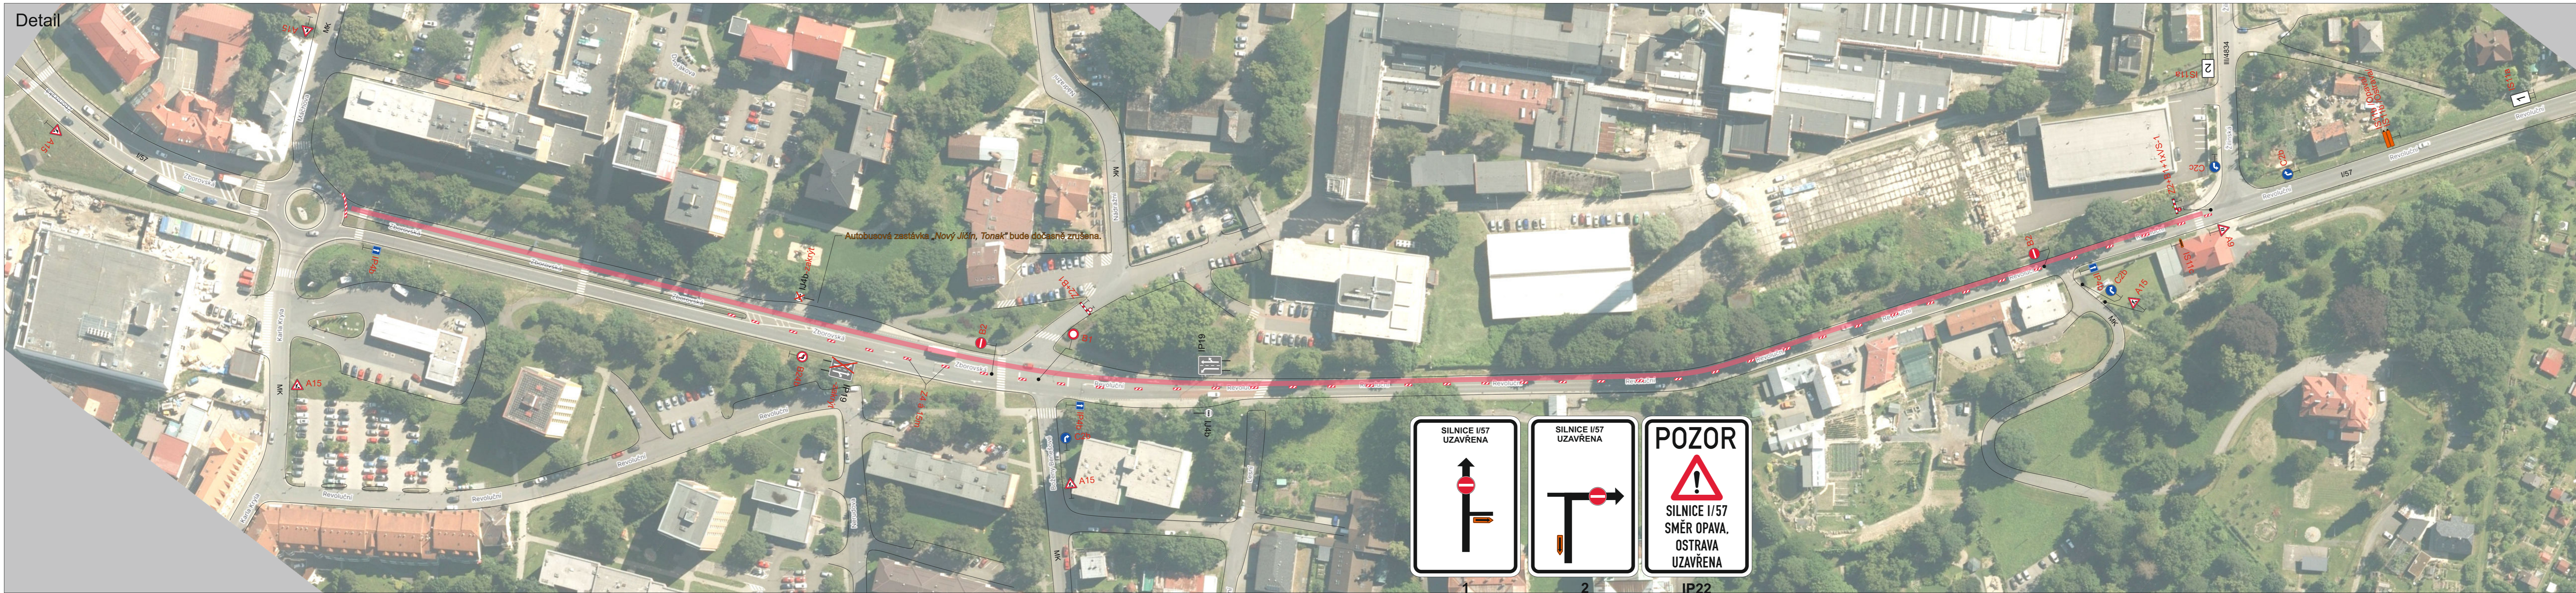

- Legenda:
- B1 Trvalé dopravní značení
 - B1 Přechodné dopravní značení
 - Uzavřený úsek
 - Objíždná trasa
- Trvalé dopravní značení, které bude v rozporu s přechodným dopravním značením, bude dočasně zneplatněno.

Vypracoval: Bc. Martin Bodlák	Datum: 27.3.2024	SEKNE SEKNE, spol. s r.o. Hámská 12, 772 00 Olomouc DIČ: CZ62363701 tel./fax: 585 311 867
Název akce: I/57 Nový Jičín, ul. Zborovská a Revoluční	Formát: 1.etapa	
Název objektu: Přechodné dopravní značení	Č. výkresu: 6xA4	Č. soupravy: 1
Příloha:		